




Grundeigentümerin Baubereich 1
Stadt Zürich, Immobilien | Lindenhofstrasse 21 | 8003 Zürich
+41 44 412 11 11

Grundeigentümerin Baubereich 7 | Bauerschaft Baubereich 1&7
Stiftung Einfach Wohnen | Birmensdorferstrasse 191 | 8003 Zürich
+41 44 415 71 30 | info@einfach-wohnen.ch

Architektur
Figi Zumsteg GmbH | Rössibachstrasse 22 | 8037 Zürich
+41 44 521 22 90 | info@figizumsteg.ch | www.figizumsteg.ch

026 SEW | WOHSIEDLUNG ALTWIESEN
Altwiesen-/Dübendorfstrasse | 8051 Zürich

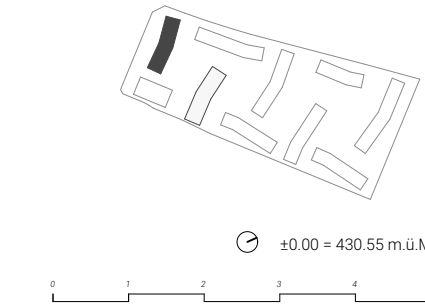

GRUNDRISS UG | HAUS 1
Plan-Nr. | SEW_AR_33_01_0101_BE



Grundigentümerin Baubereich 1
Stadt Zürich, Immobilien | Lindenhofstrasse 21 | 8003 Zürich
+41 44 412 11 11

Grundigentümerin Baubereich 7 | Bauerschaft Baubereich 1&7
Stiftung Einfach Wohnen | Birmensdorferstrasse 191 | 8003 Zürich
+41 44 415 71 30 | info@einfach-wohnen.ch


Architektur
Figi Zumsteg GmbH | Röschiachstrasse 22 | 8037 Zürich
+41 44 521 22 90 | info@figizumsteg.ch | www.figizumsteg.ch

±0.00 = 430.55 m.ü.M.
0 1 2 3 4 5

026 SEW | WOHSIEDLUNG ALTWIESEN
Altwiesen-/Dübendorfstrasse | 8051 Zürich

GRUNDRISS EG | HAUS 1
Plan-Nr. | SEW_AR_33_01_0102_BE


FIGI ZUMSTEG | Projektphase: Baueingabe | Gezeichnet: SB | Massstab: 1:100 | Format: 700x420 | Datum: 18.12.24

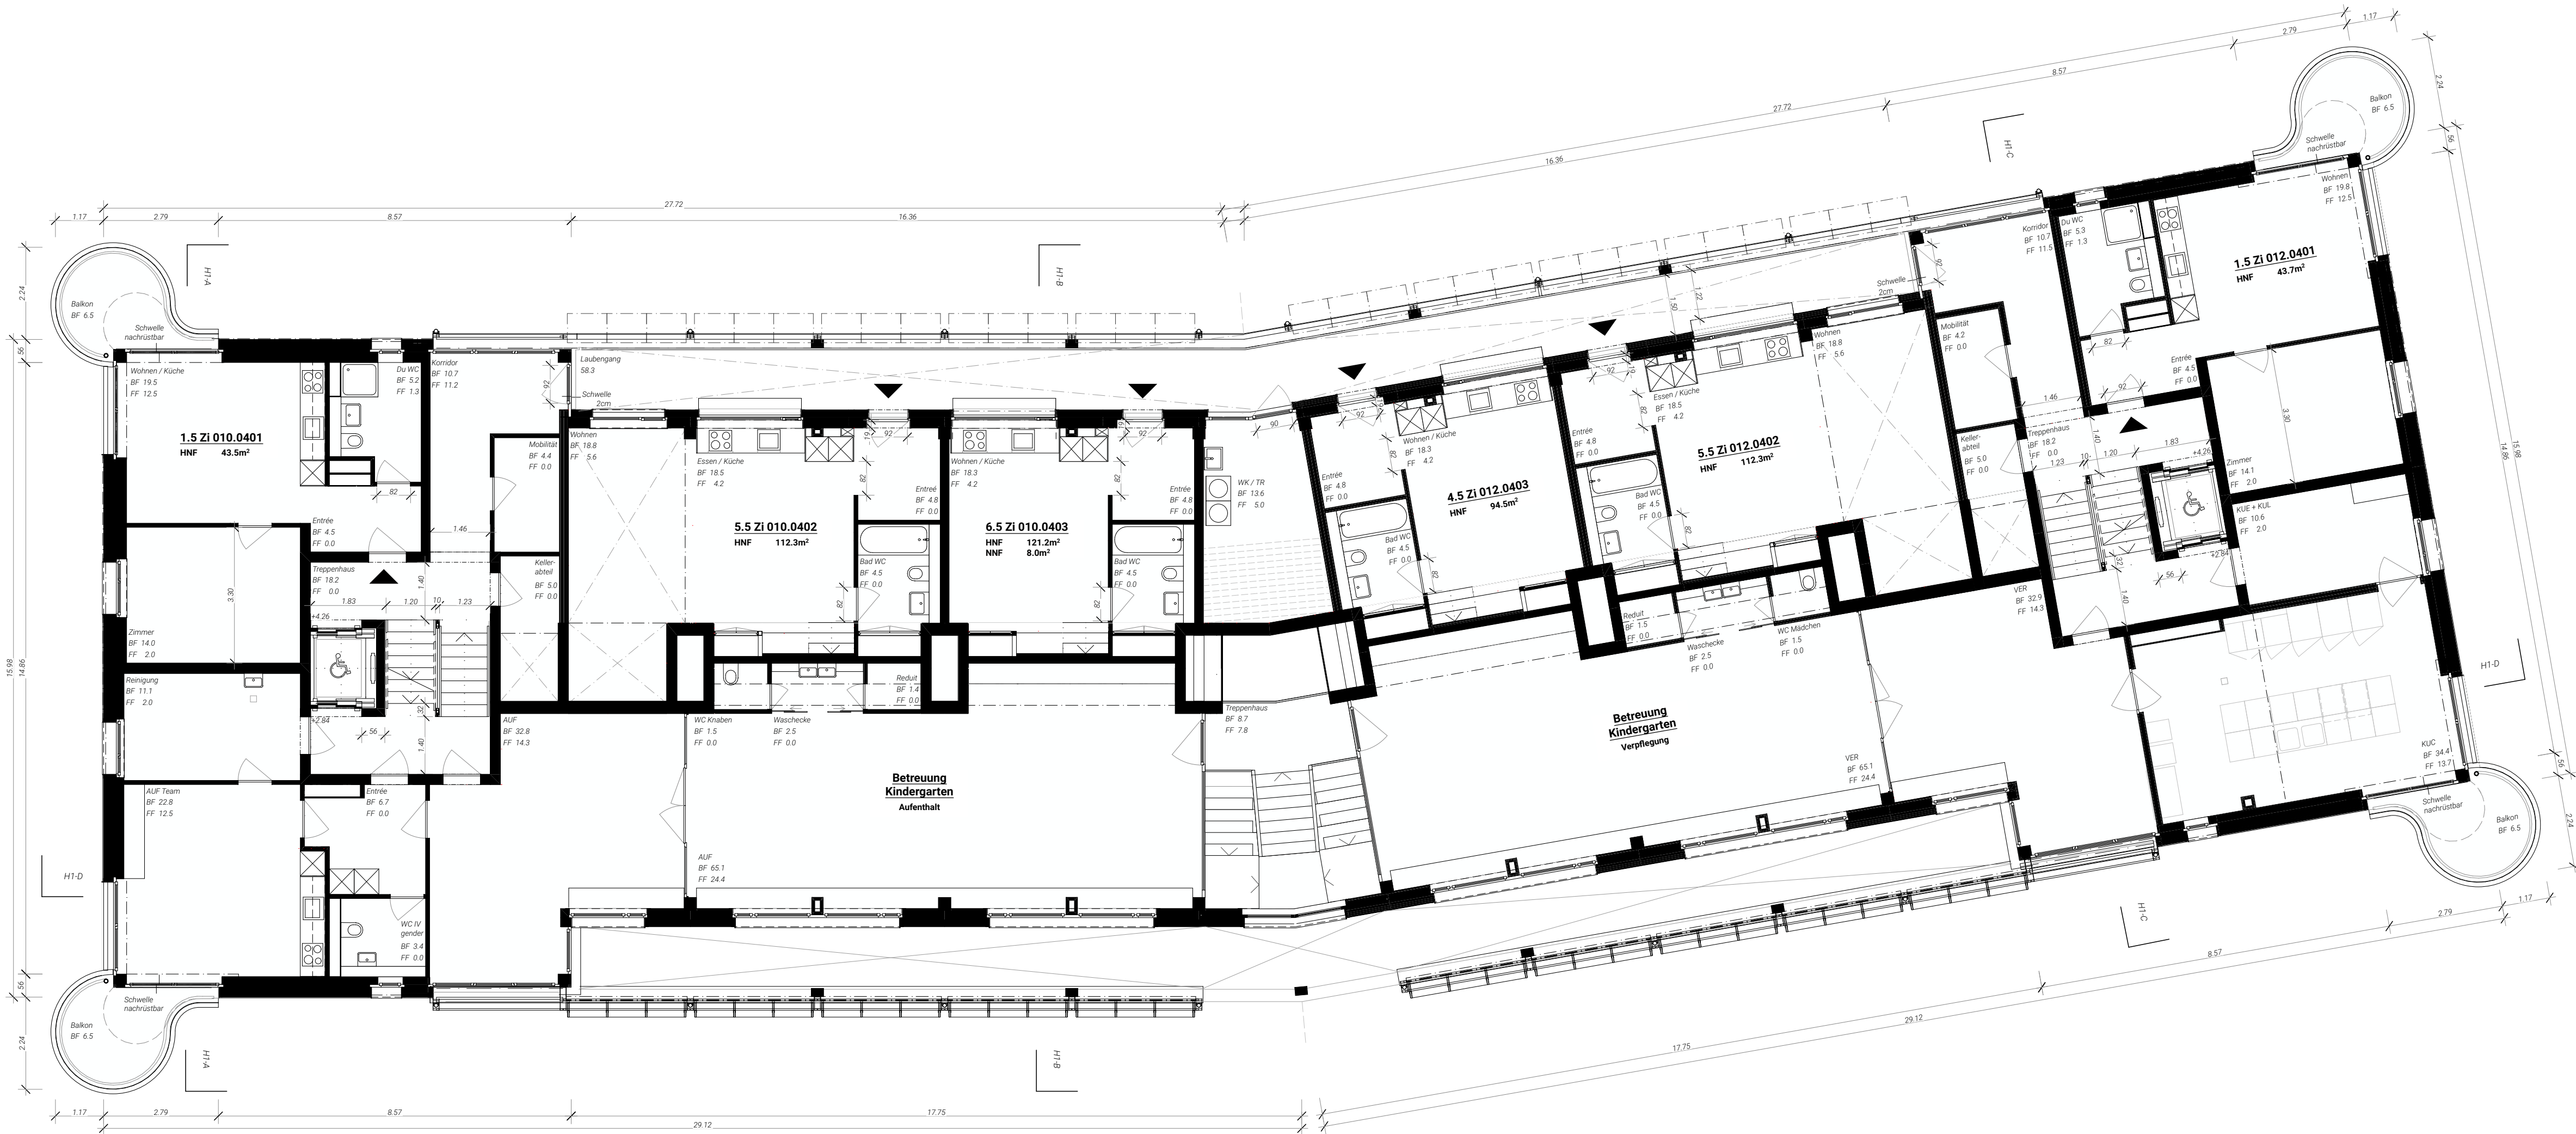

Grundeigentümerin Baubereich 1
Stadt Zürich, Immobilien | Lindenhofstrasse 21 | 8003 Zürich
+41 44 412 11 11


Grundeigentümerin Baubereich 7 | Bauerschaft Baubereich 1&7
Stiftung Einfach Wohnen | Birmensdorferstrasse 191 | 8003 Zürich
+41 44 415 71 30 | info@einfach-wohnen.ch

Architekt
Figi Zumsteg GmbH | Röschbachstrasse 22 | 8037 Zürich
+41 44 521 22 90 | info@figizumsteg.ch | www.figizumsteg.ch

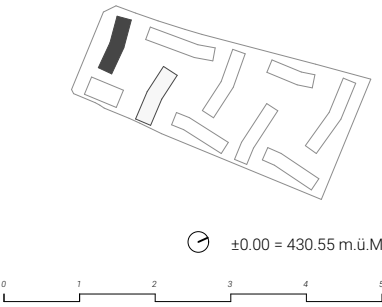

026 SEW | WOHSIEDLUNG ALTWIESEN
Altwiesen-/Dübendorfstrasse | 8051 Zürich


GRUNDRISS 1.OG | HAUS 1
Plan-Nr. | SEW_AR_33_01_0103_BE

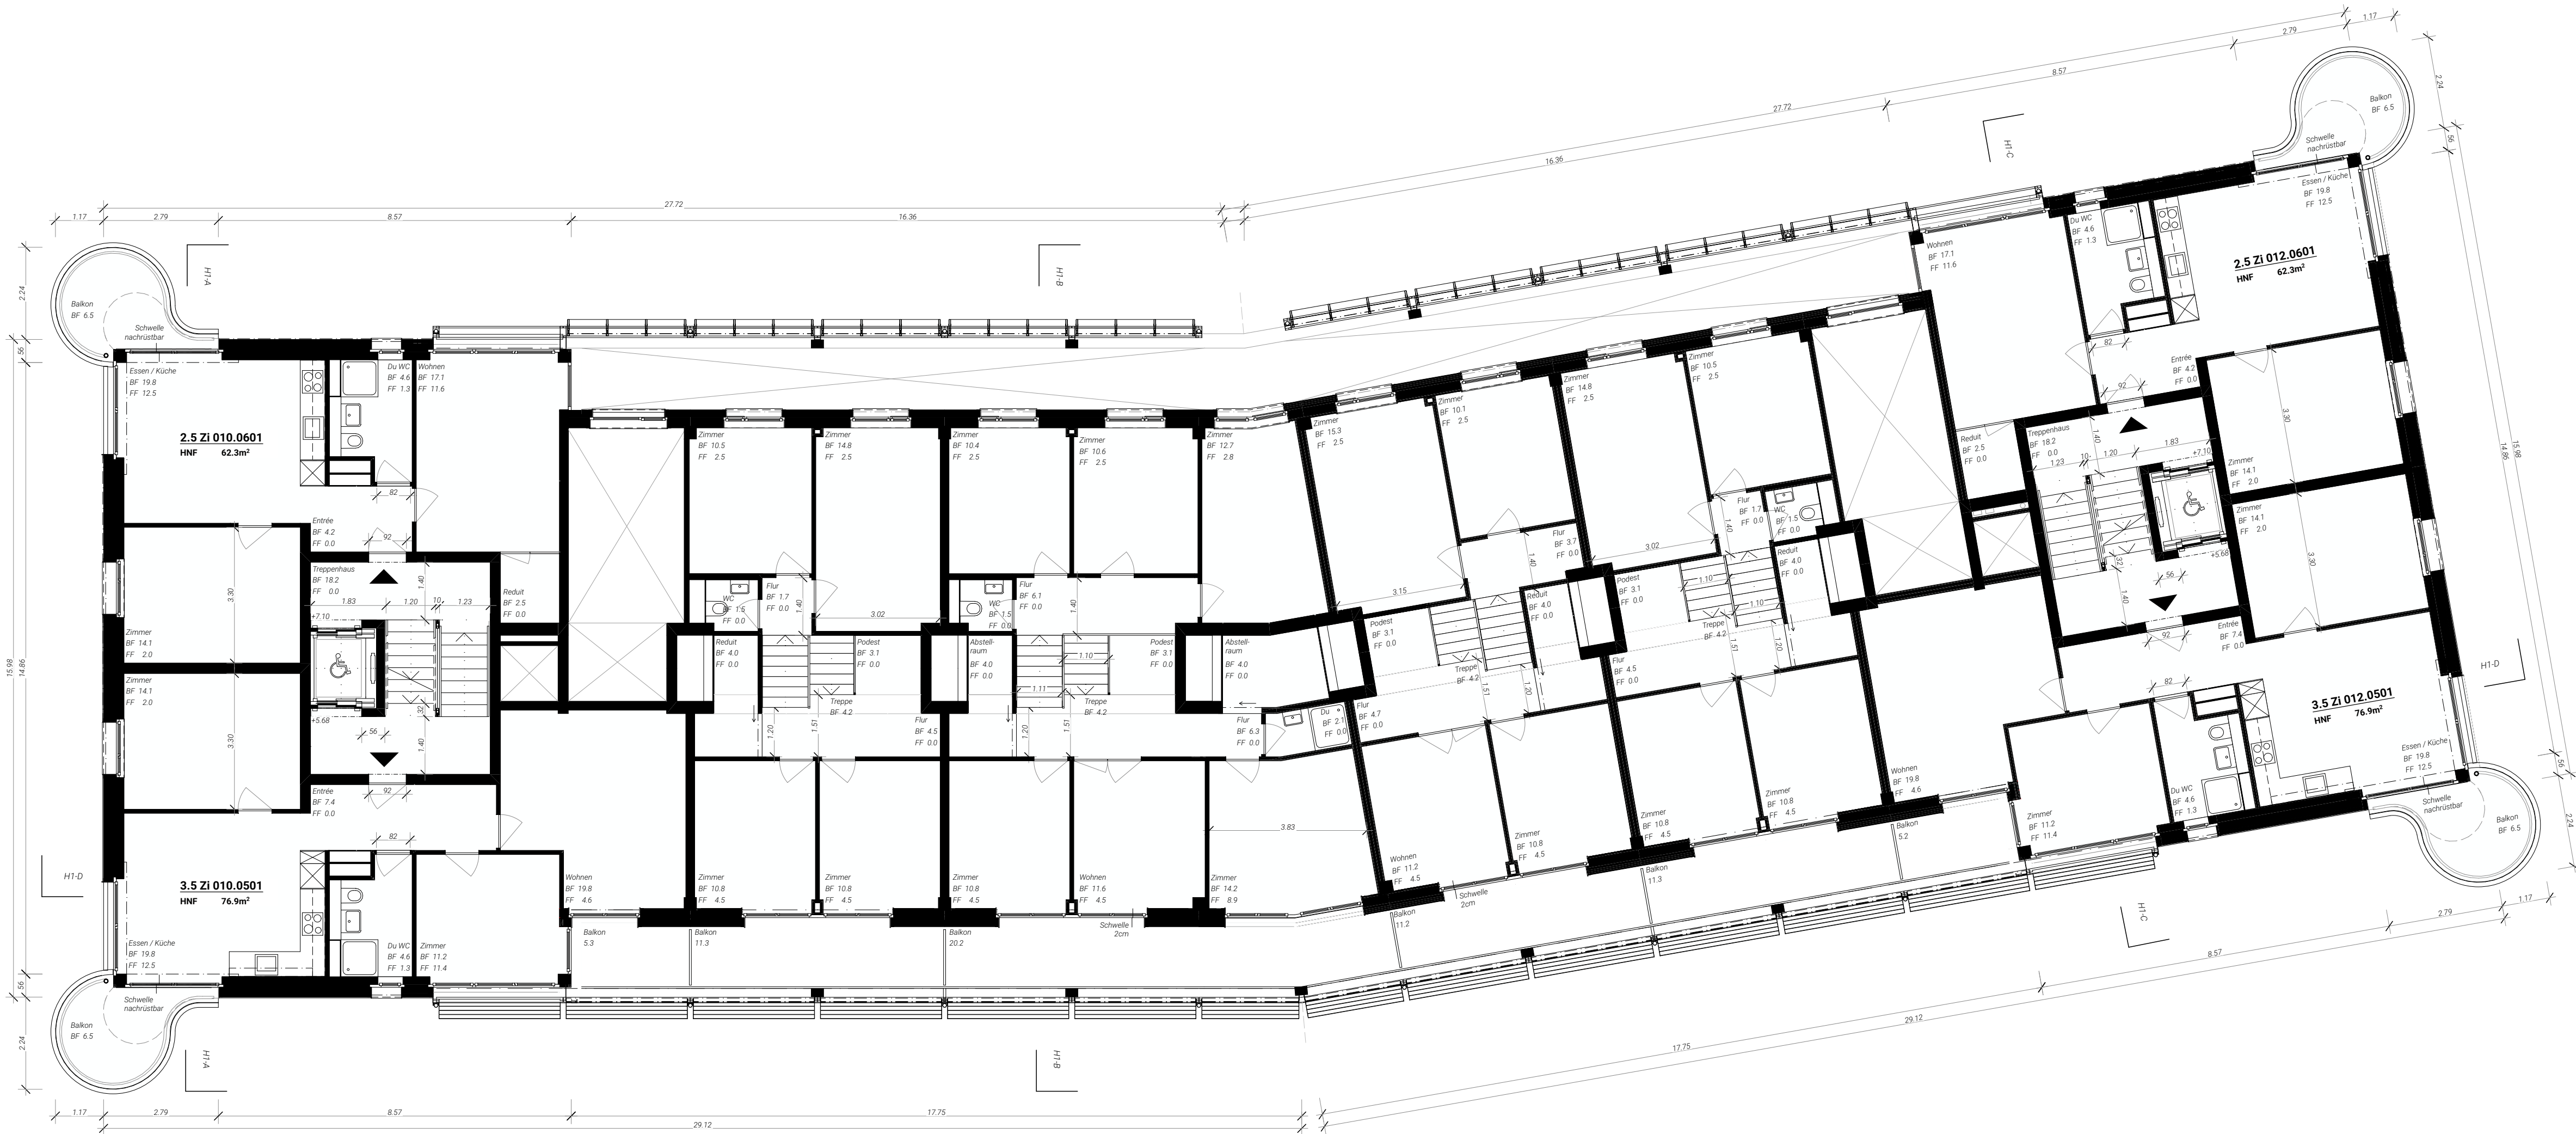

Grundeigentümerin Baubereich 1
Stadt Zürich, Immobilien | Lindenhofstrasse 21 | 8003 Zürich
+41 44 412 11 11

Grundeigentümerin Baubereich 7 | Bauerschaft Baubereich 1&7
Stiftung Einfach Wohnen | Birmensdorfstrasse 191 | 8003 Zürich
+41 44 415 71 30 | info@einfach-wohnen.ch

Architektur
Figi Zumsteg GmbH | Röschbachstrasse 22 | 8037 Zürich
+41 44 521 22 90 | info@figizumsteg.ch | www.figizumsteg.ch

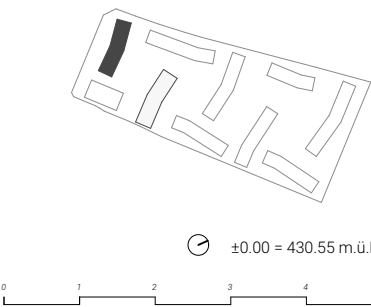

026 SEW | WOHSIEDLUNG ALTWIESEN
Altwiesen-/Dübendorfstrasse | 8051 Zürich


GRUNDRISS 2.OG | HAUS 1
Plan-Nr. | SEW_AR_33_01_0104_BE



Grundeigentümerin Baubereich 1
Stadt Zürich, Immobilien | Lindenhofstrasse 21 | 8003 Zürich
+41 44 412 11 11


Grundeigentümerin Baubereich 7 | Bauerschaft Baubereich 1&7
Stiftung Einfach Wohnen | Birmensdorfstrasse 191 | 8003 Zürich
+41 44 415 71 30 | info@einfach-wohnen.ch

Architektur
Figi Zumsteg GmbH | Röschibachstrasse 22 | 8037 Zürich
+41 44 521 22 90 | info@figizumsteg.ch | www.figizumsteg.ch

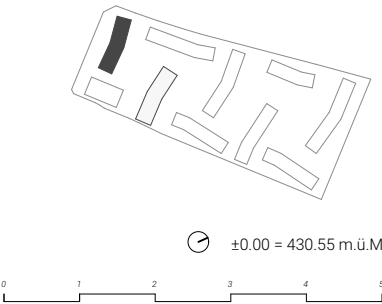

026 SEW | WOHSIEDLUNG ALTWIESEN
Altwiesen-/Dübendorfstrasse | 8051 Zürich

GRUNDRISS 3.OG | HAUS 1
Plan-Nr. | SEW_AR_33_01_0105_BE

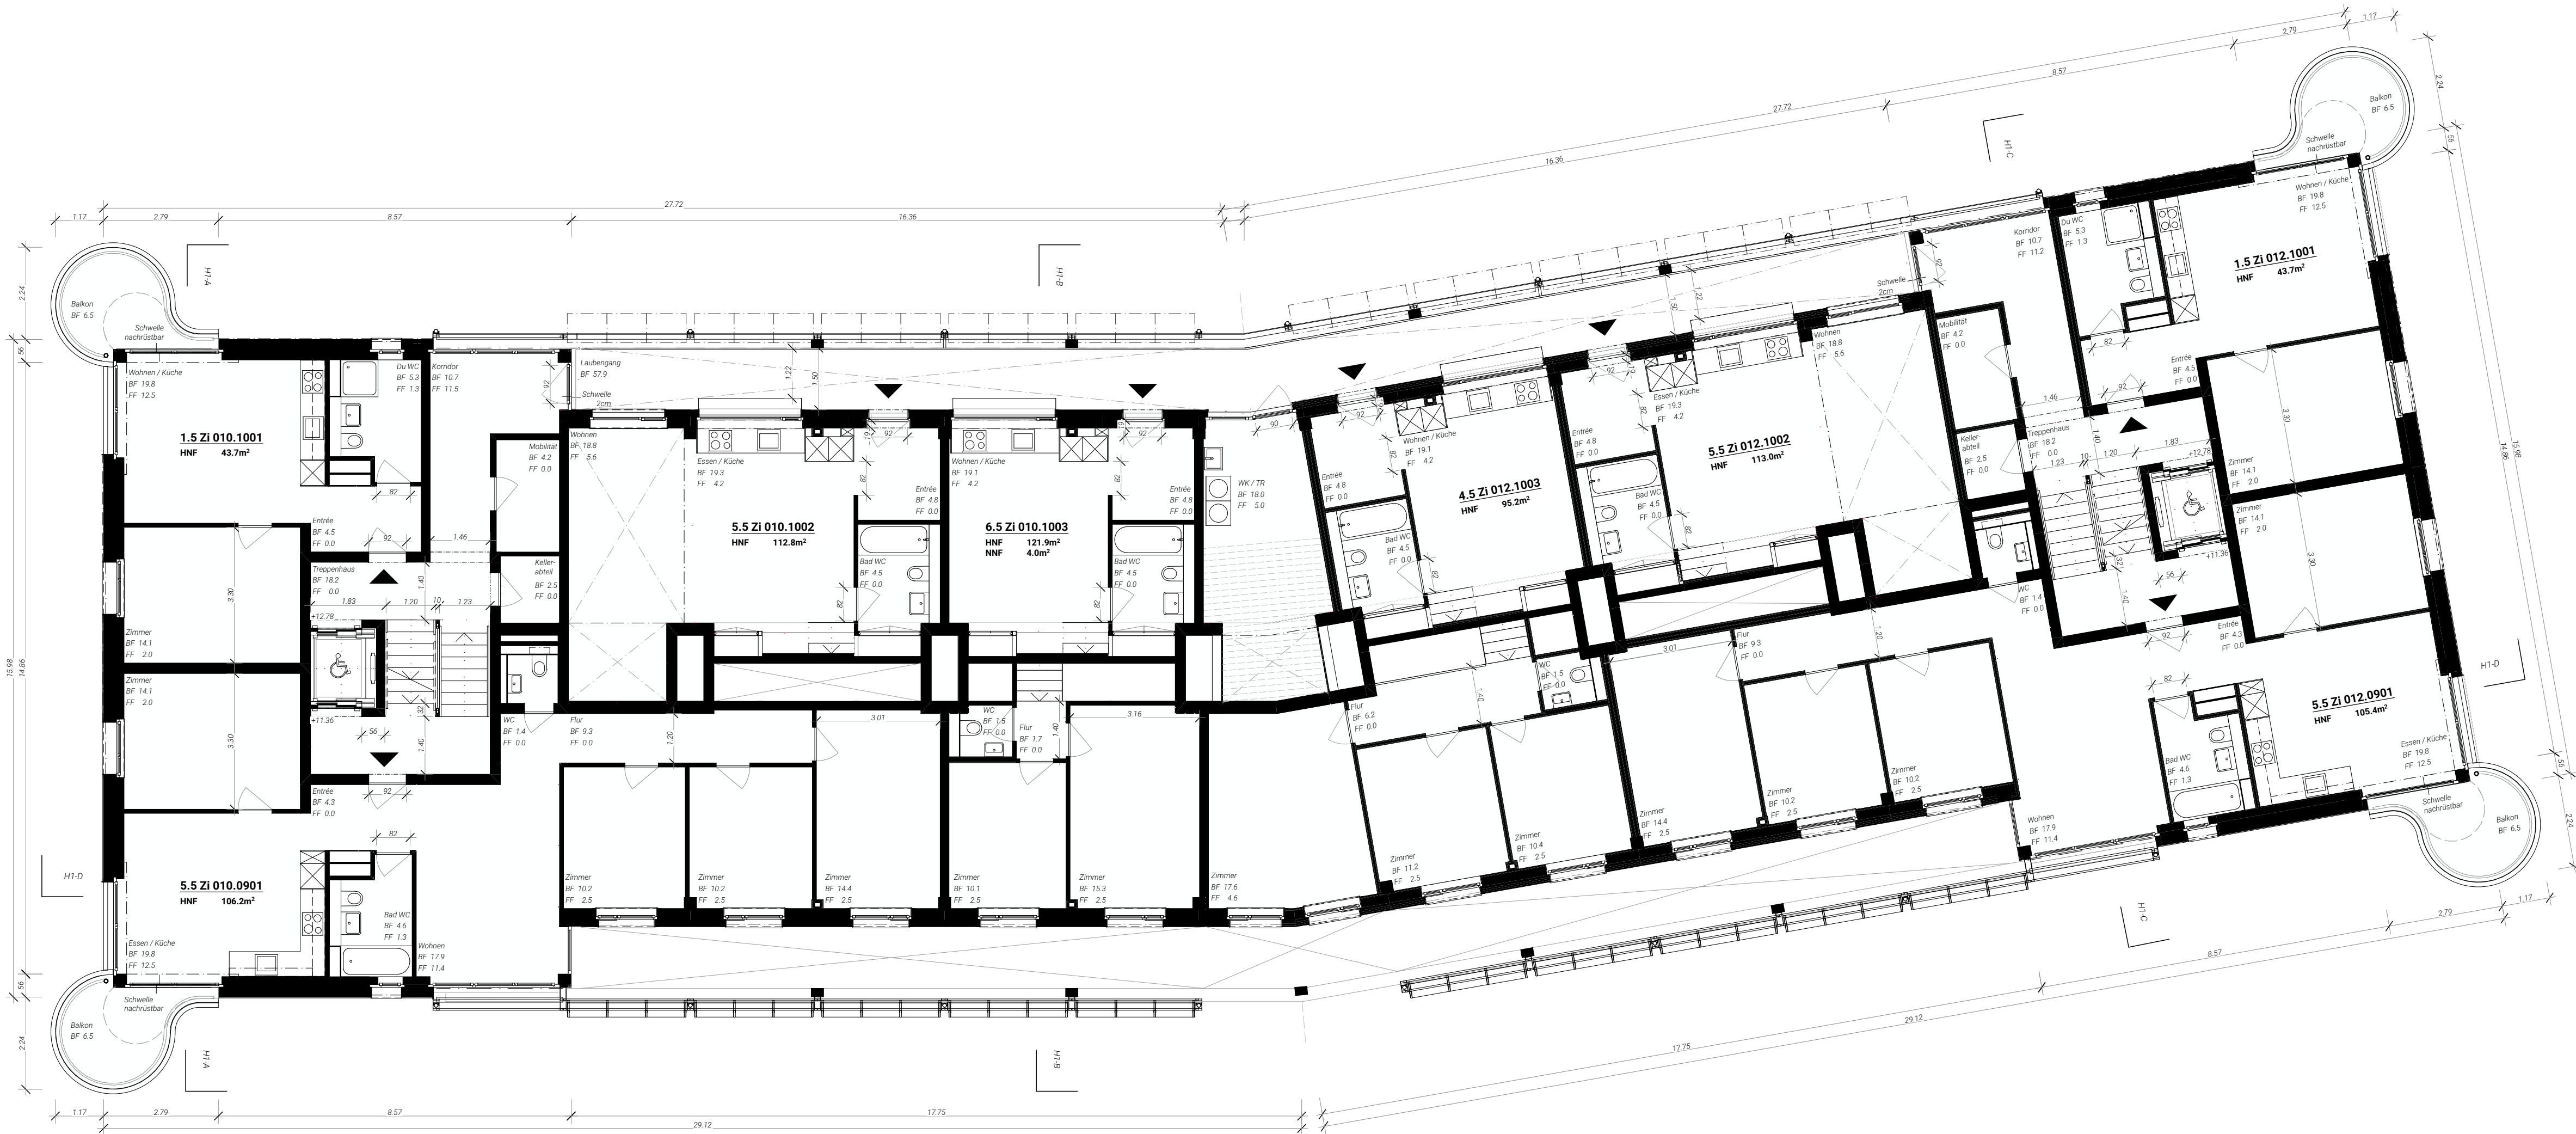


Grundeigentümerin Baubereich 1
Stadt Zürich, Immobilien | Lindenhofstrasse 21 | 8003 Zürich
+41 44 412 11 11


Grundeigentümerin Baubereich 7 | Bauerschaft Baubereich 1&7
Stiftung Einfach Wohnen | Birmensdorferstrasse 191 | 8003 Zürich
+41 44 415 71 30 | info@einfach-wohnen.ch

Architektur
Figi Zumsteg GmbH | Röschibachstrasse 22 | 8037 Zürich
+41 44 521 22 90 | info@figizumsteg.ch | www.figizumsteg.ch

026 SEW | WOHSIEDLUNG ALTWIESEN
Altwiesen-/Dübendorfstrasse | 8051 Zürich

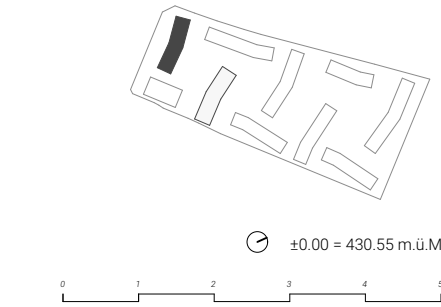


GRUNDRISS 4.OG | HAUS 1
Plan-Nr. | SEW_AR_33_01_0106_BE

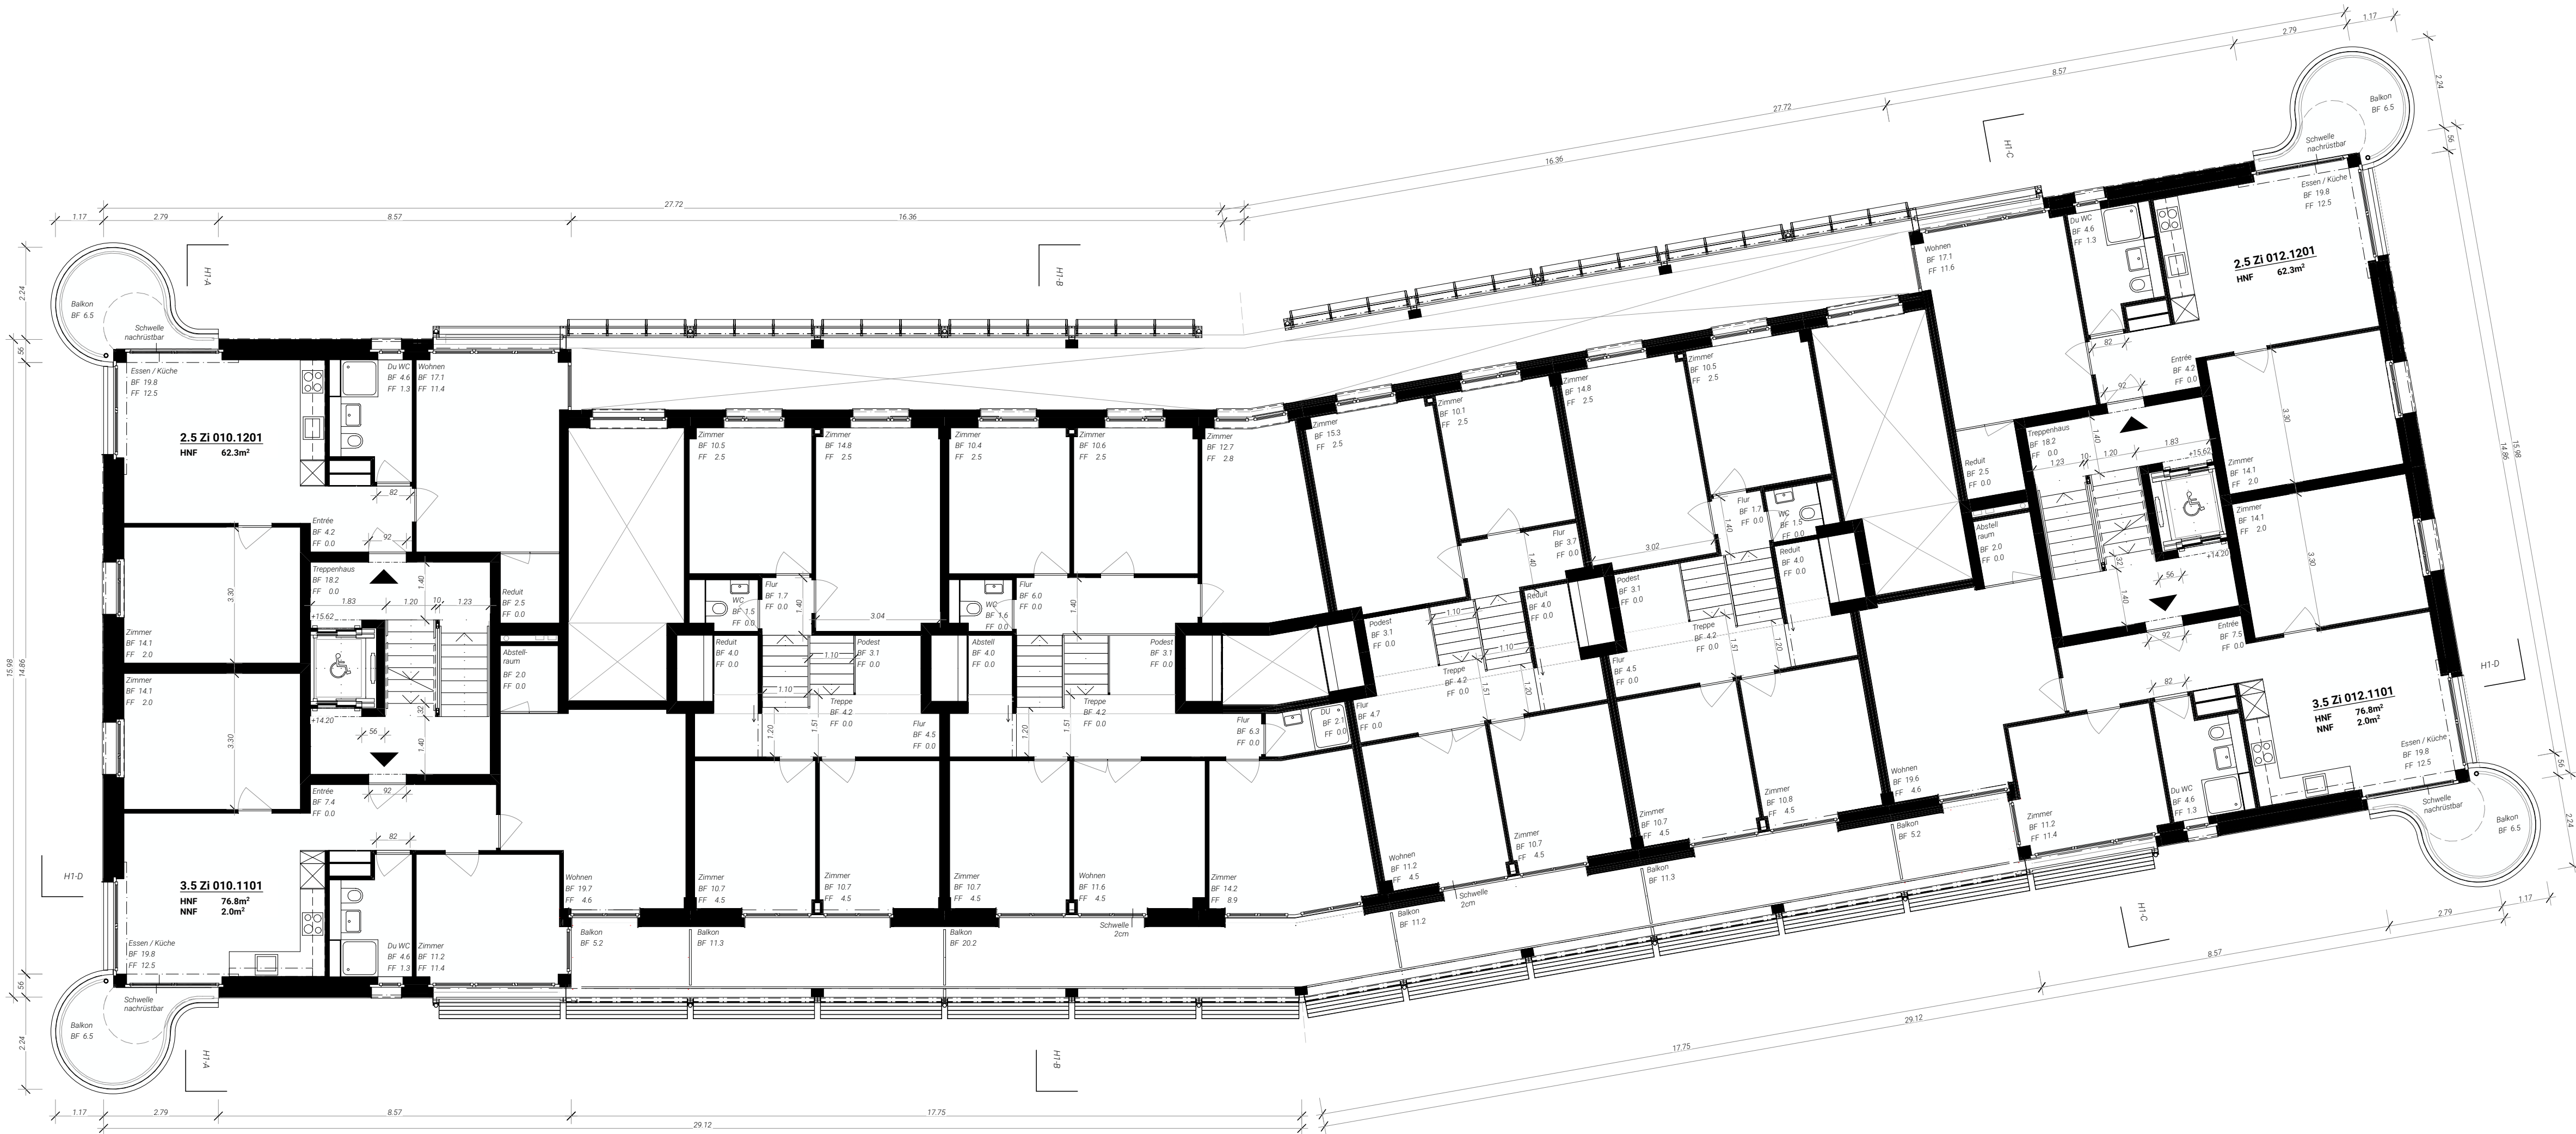

Grundeigentümerin Baubereich 1
Stadt Zürich, Immobilien | Lindenhofstrasse 21 | 8003 Zürich
+41 44 412 11 11

Grundeigentümerin Baubereich 7 | Bauerschaft Baubereich 1&7
Stiftung Einfach Wohnen | Birmensdorfstrasse 191 | 8003 Zürich
+41 44 415 71 30 | info@einfach-wohnen.ch

Architektur
Figi Zumsteg GmbH | Röschibachstrasse 22 | 8037 Zürich
+41 44 521 22 90 | info@figizumsteg.ch | www.figizumsteg.ch

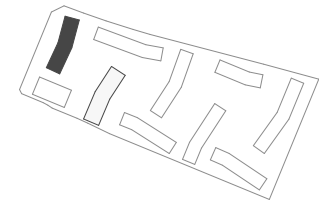


±0.00 = 430.55 m.ü.M.

0 1 2 3 4 5

026 SEW | WOHSIEDLUNG ALTWIESEN
Altwiesen-/Dübendorfstrasse | 8051 Zürich

GRUNDRISS 5.OG | HAUS 1
Plan-Nr. | SEW_AR_33_01_0107_BE

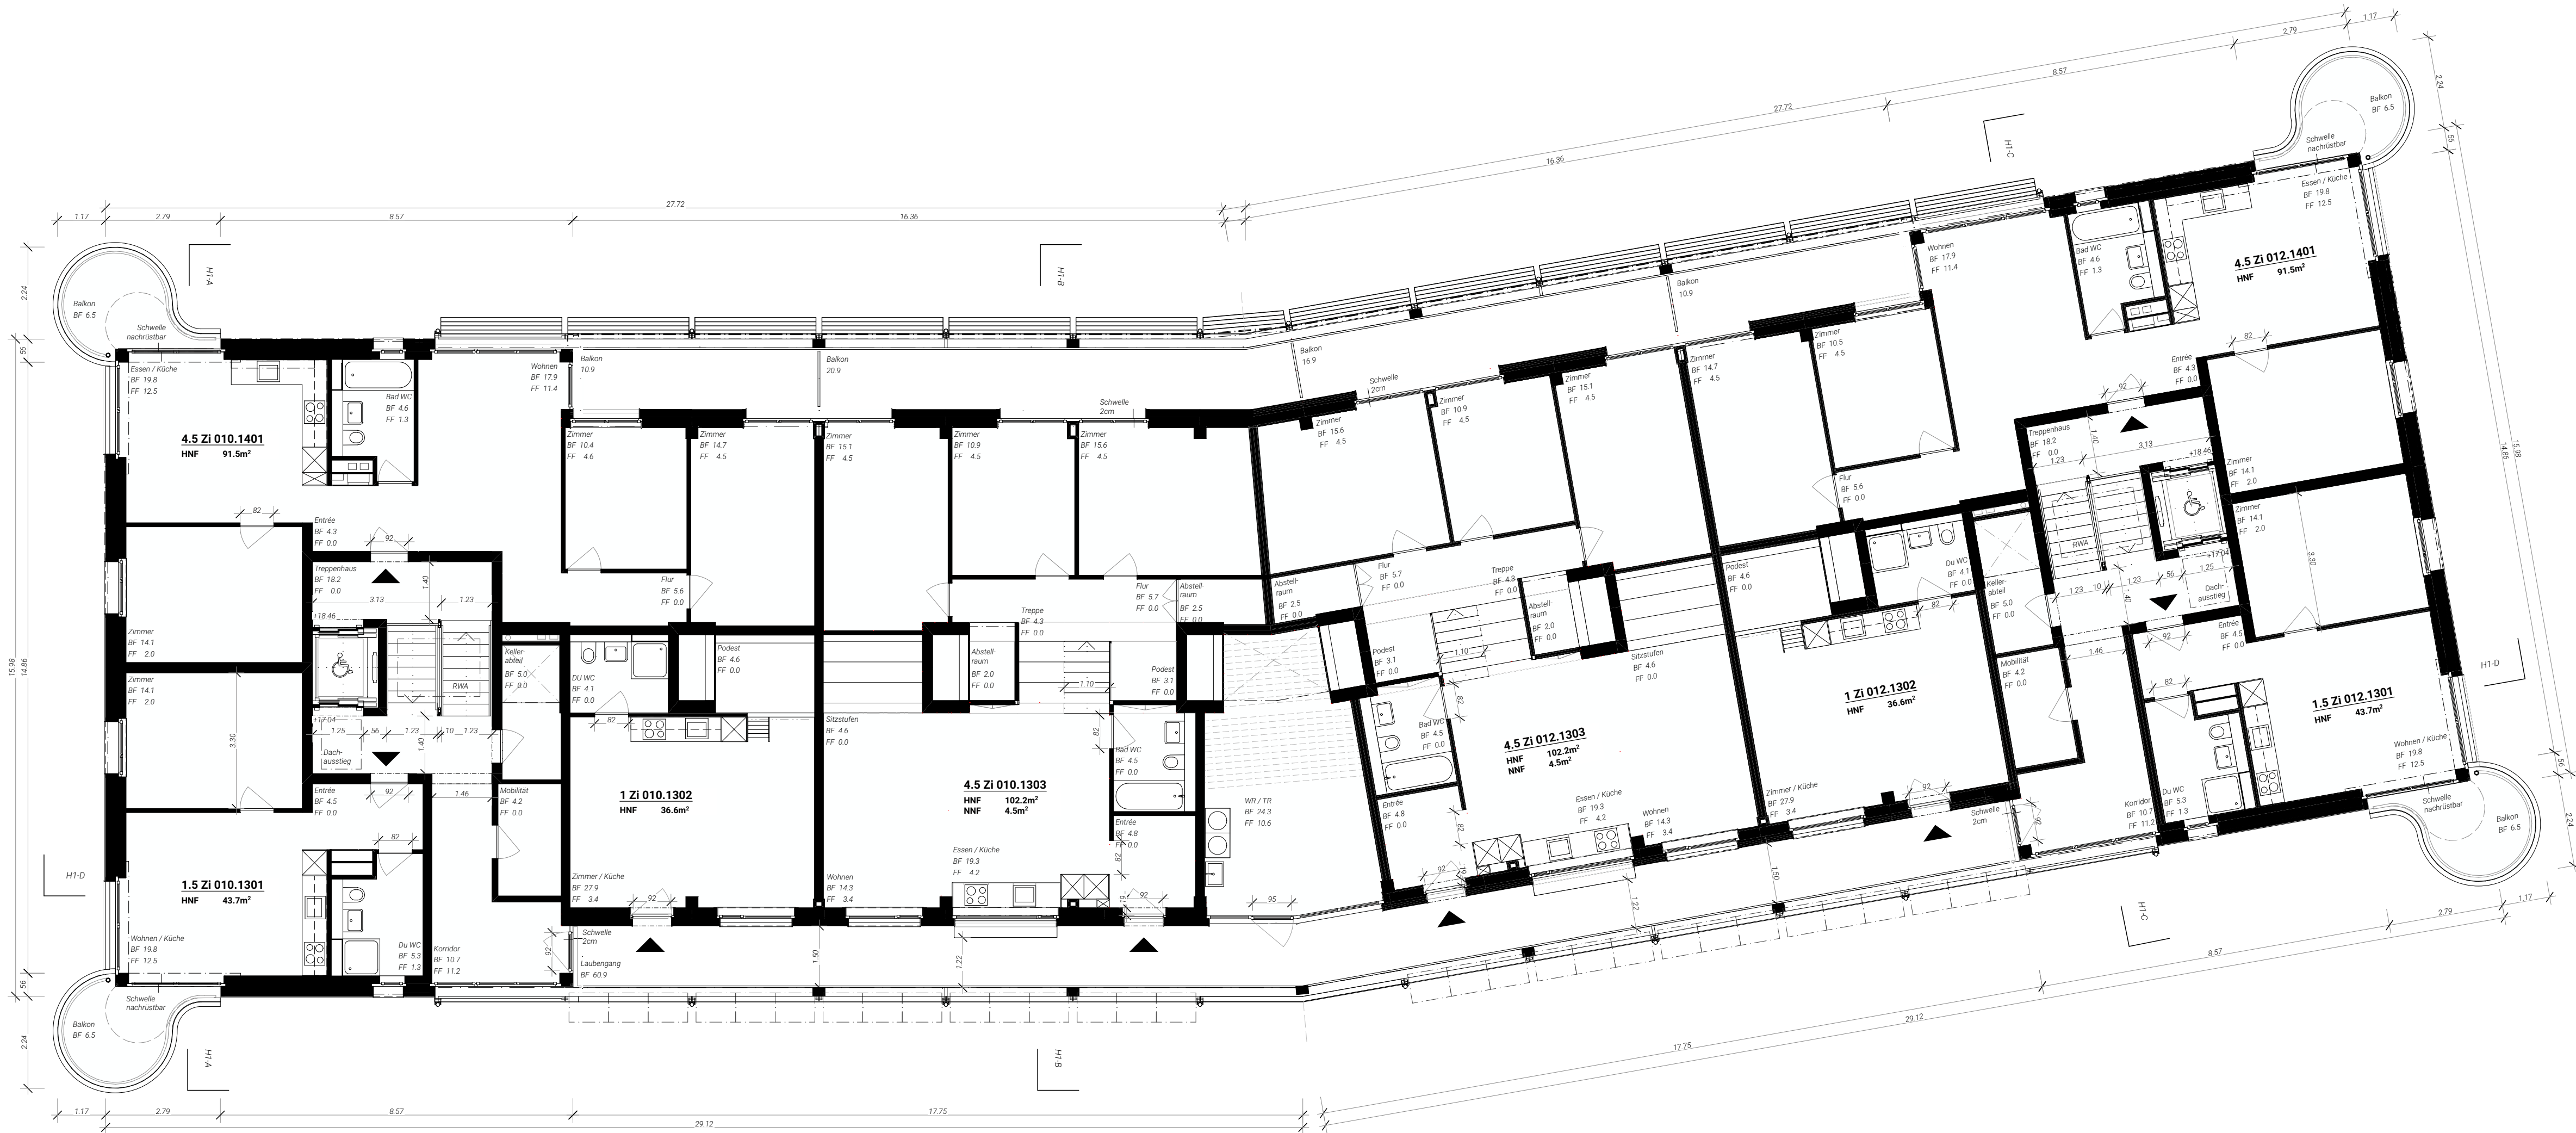

Grundeigentümerin Baubereich 1
Stadt Zürich, Immobilien | Lindenhofstrasse 21 | 8003 Zürich
+41 44 412 11 11

Grundeigentümerin Baubereich 7 | Bauerschaft Baubereich 1&7
Stiftung Einfach Wohnen | Birmensdorferstrasse 191 | 8003 Zürich
+41 44 415 71 30 | info@einfach-wohnen.ch

Architektur
Figi Zumsteg GmbH | Röschibachstrasse 22 | 8037 Zürich
+41 44 521 22 90 | info@figizumsteg.ch | www.figizumsteg.ch

±0.00 = 430.55 m.ü.M.
0 1 2 3 4 5

026 SEW | WOHSIEDLUNG ALTWIESEN
Altwiesen-/Dübendorfstrasse | 8051 Zürich

GRUNDRISS 6.OG | HAUS 1
Plan-Nr. | SEW_AR_33_01_0108_BE