


Parzellengrenze

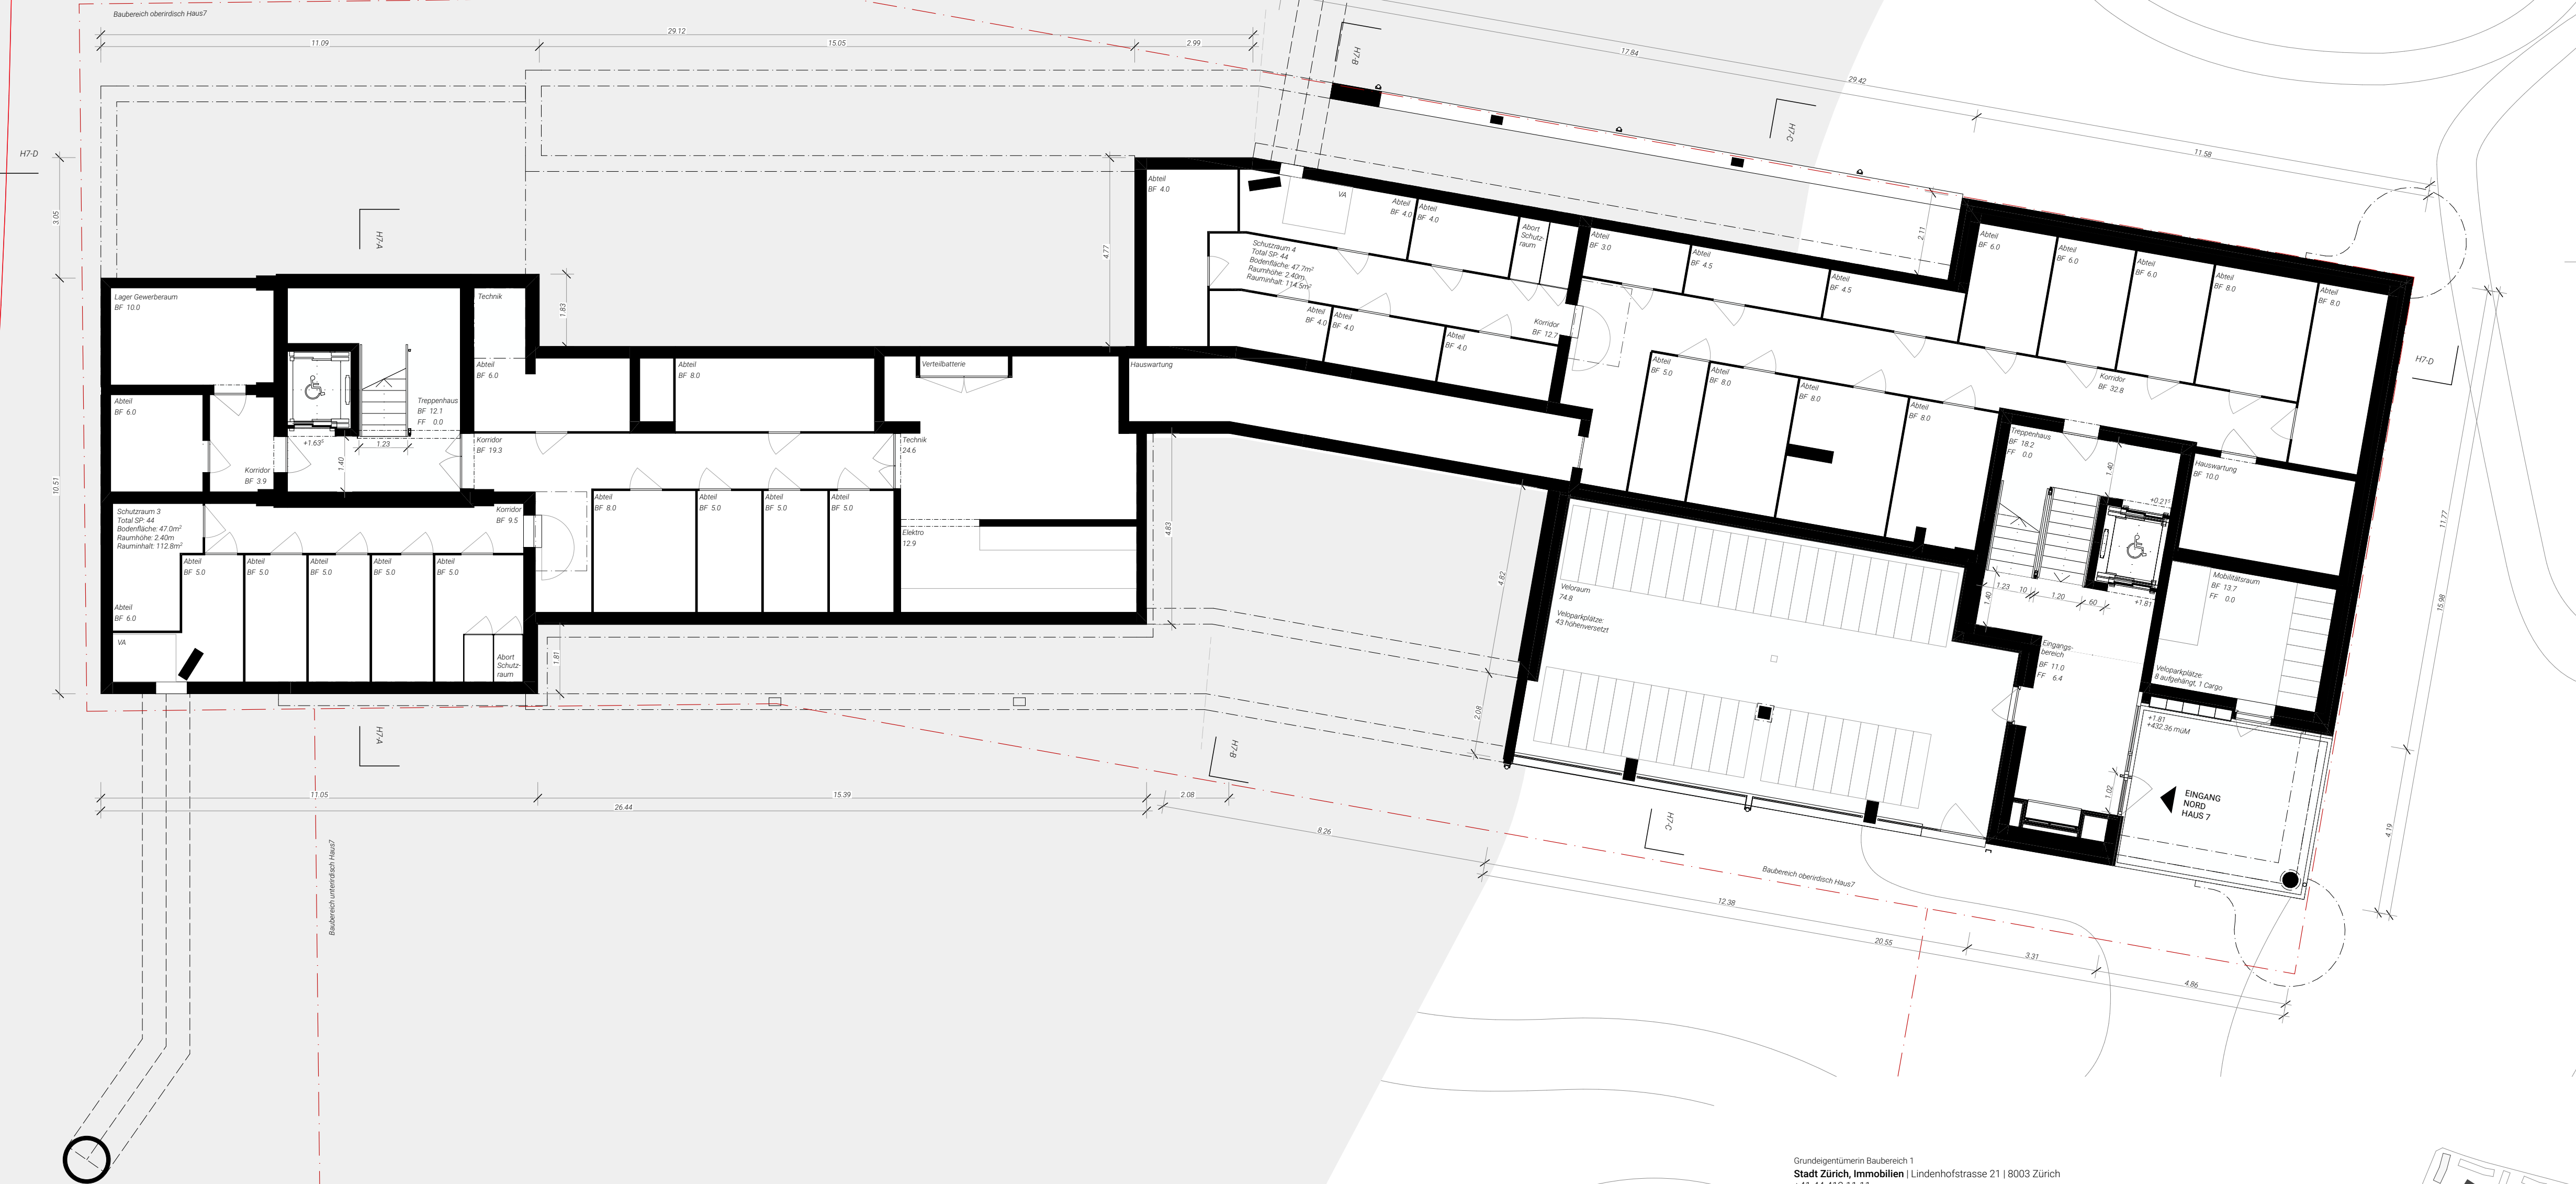

Parzellengrenze

Grundeigentümerin Baubereich 1
Stadt Zürich, Immobilien | Lindenhofstrasse 21 | 8003 Zürich
+41 44 412 11 11

Grundeigentümerin Baubereich 7 | Bauerschaft Baubereich 1&7
Stiftung Einfach Wohnen | Birmsdorfstrasse 191 | 8003 Zürich
+41 44 415 71 30 | info@einfach-wohnen.ch

Architekt
Figi Zumsteg GmbH | Röschibachstrasse 22 | 8037 Zürich
+41 44 521 22 90 | info@figizumsteg.ch | www.figizumsteg.ch

026 SEW | WOHSIEDLUNG ALTWIESEN
Altwiesen-/Dübendorfstrasse | 8051 Zürich

GRUNDRISS UG | HAUS 7
Plan-Nr. | SEW_AR_33_07_0111_BE

FIGI ZUMSTEG

Projektphase: Baueingabe


Gezeichnet: SB

Massstab: 1:100

Format: 700x420

Datum: 18.12.24

±0.00 = 430.55 m.ü.M.

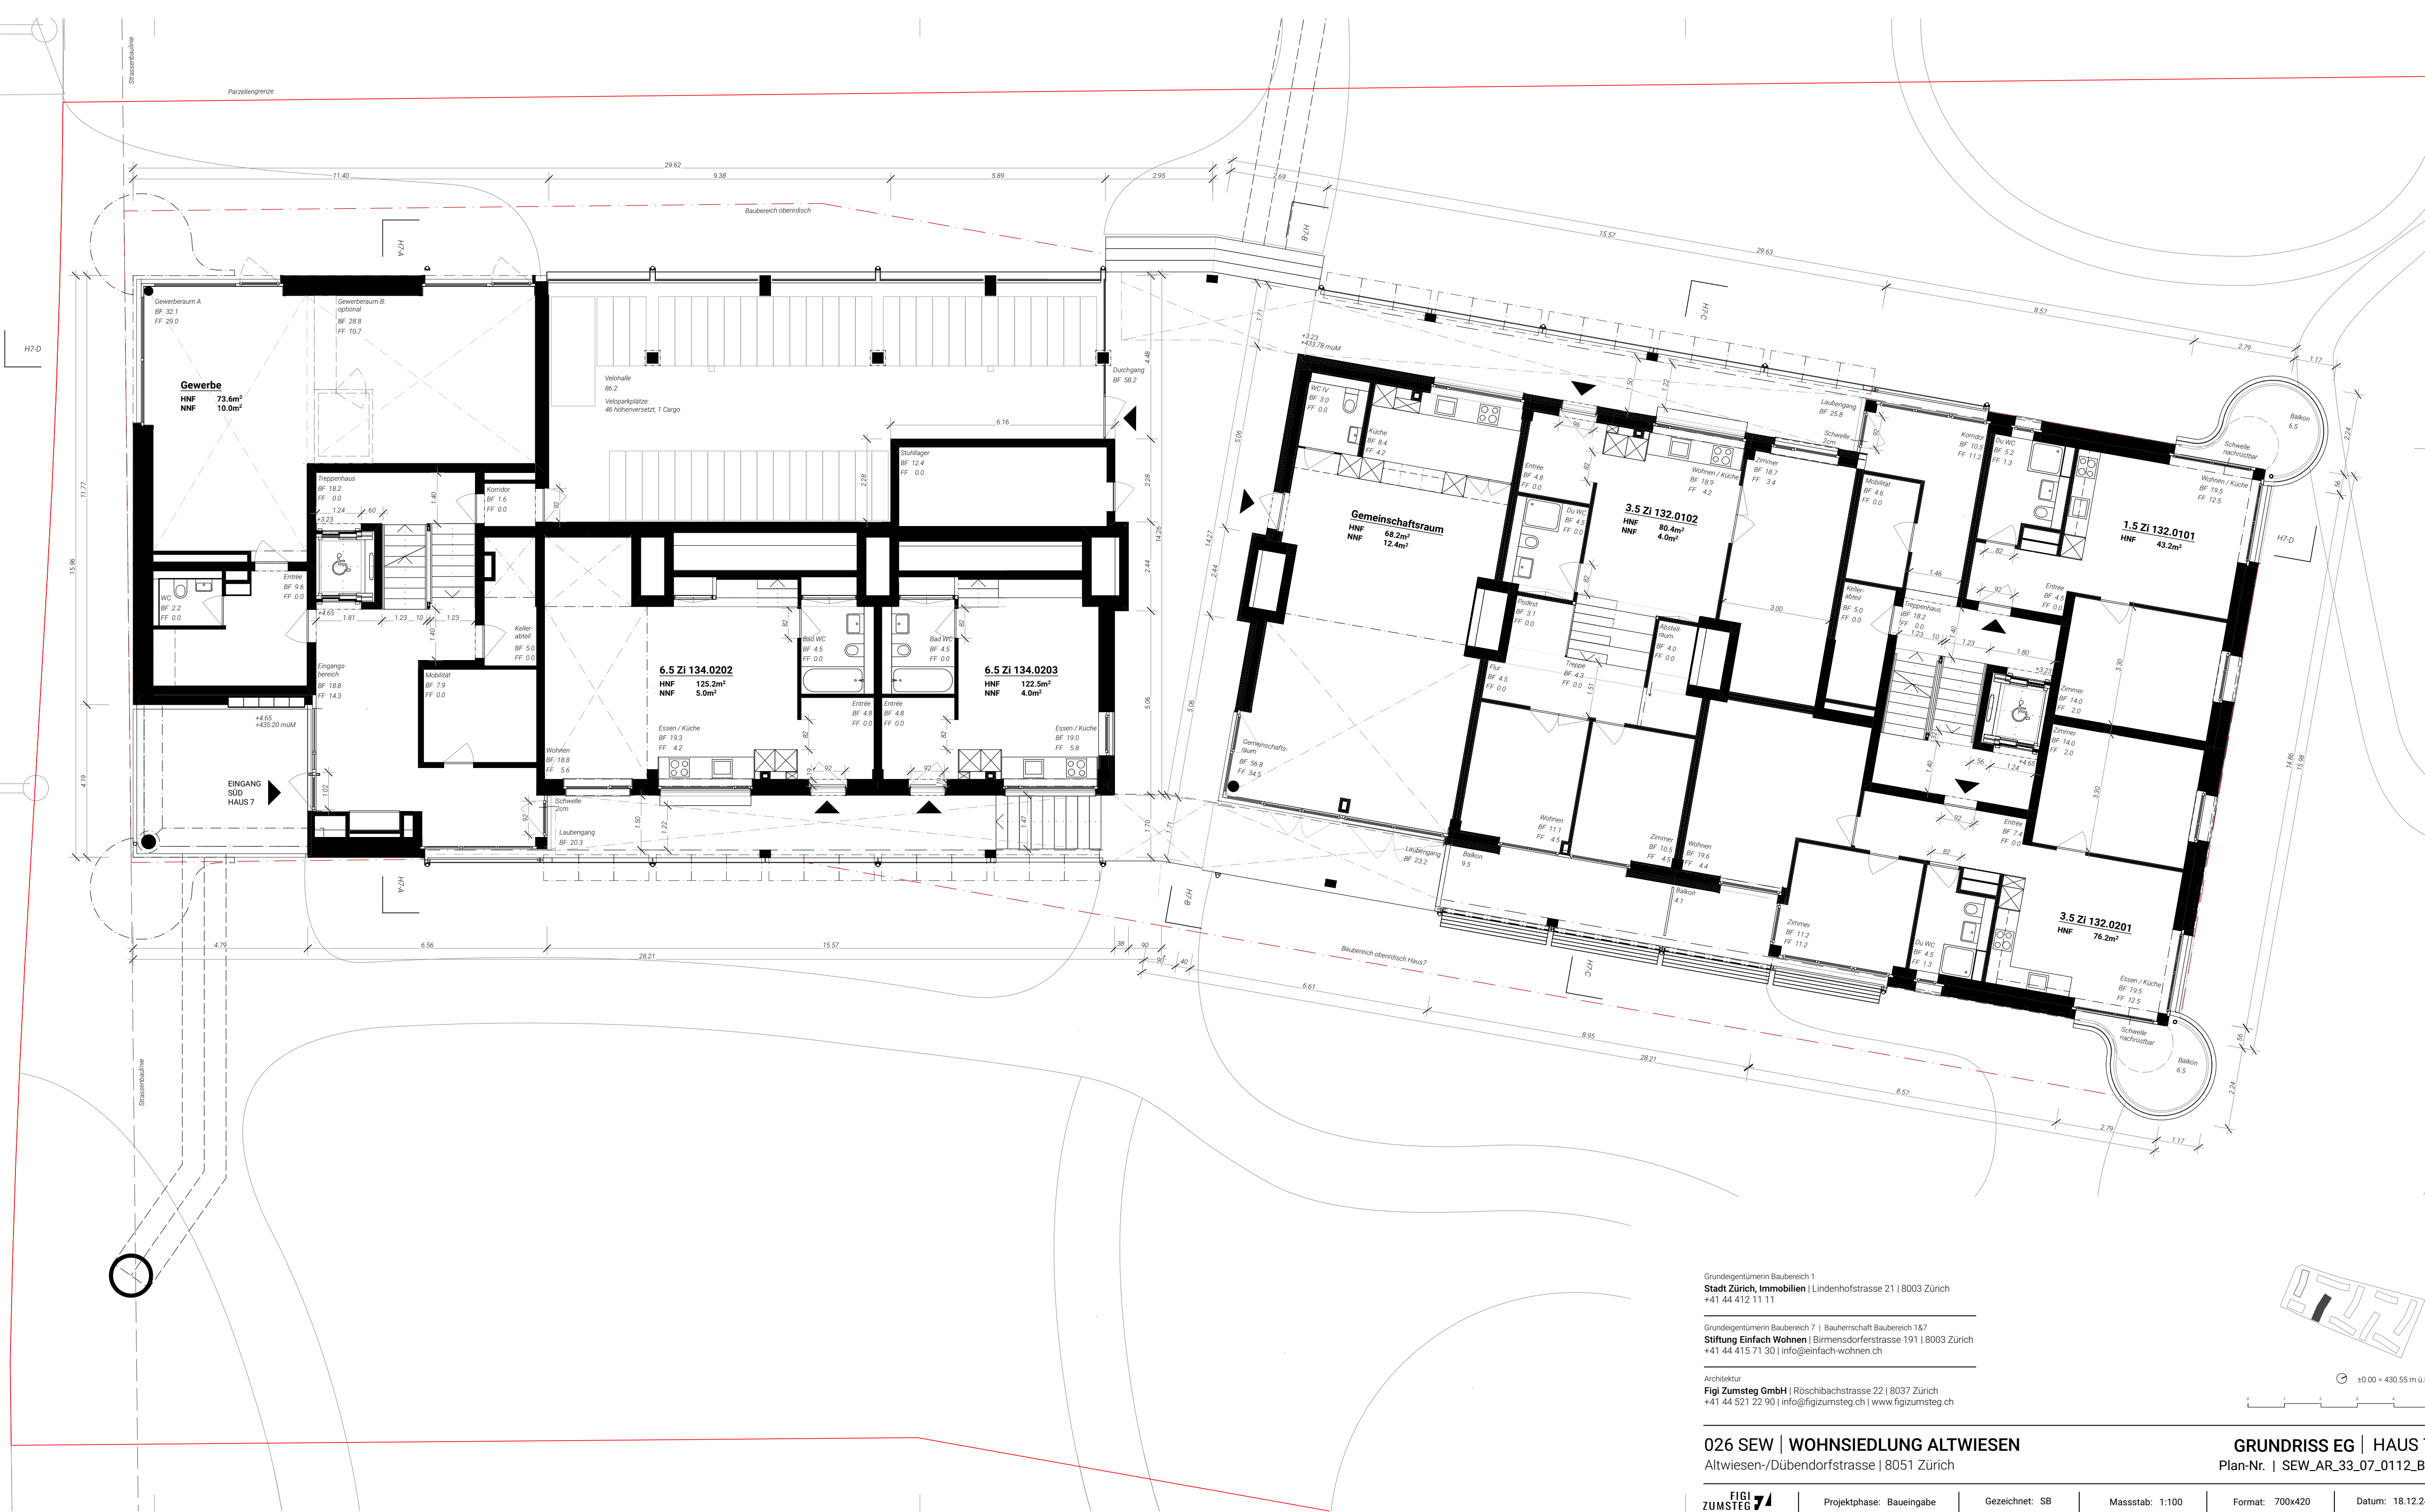

Grundeigentümerin Baubereich 1
Stadt Zürich, Immobilien | Lindenhofstrasse 21 | 8003 Zürich
+41 44 412 11 11


Grundeigentümerin Baubereich 7 | Bauerschaft Baubereich 1&7
Stiftung Einfach Wohnen | Birmensdorferstrasse 191 | 8003 Zürich
+41 44 415 71 30 | info@einfach-wohnen.ch

Architektur
Figi Zumsteg GmbH | Röschibachstrasse 22 | 8037 Zürich
+41 44 521 22 90 | info@figizumsteg.ch | www.figizumsteg.ch

±0.00 = 430.55 m.ü.M.
0 1 2 3 4 5

026 SEW | WOHSIEDLUNG ALTWIESEN
Altwiesen-/Dübendorfstrasse | 8051 Zürich


GRUNDRISS EG | HAUS 7
Plan-Nr. | SEW_AR_33_07_0112_BE

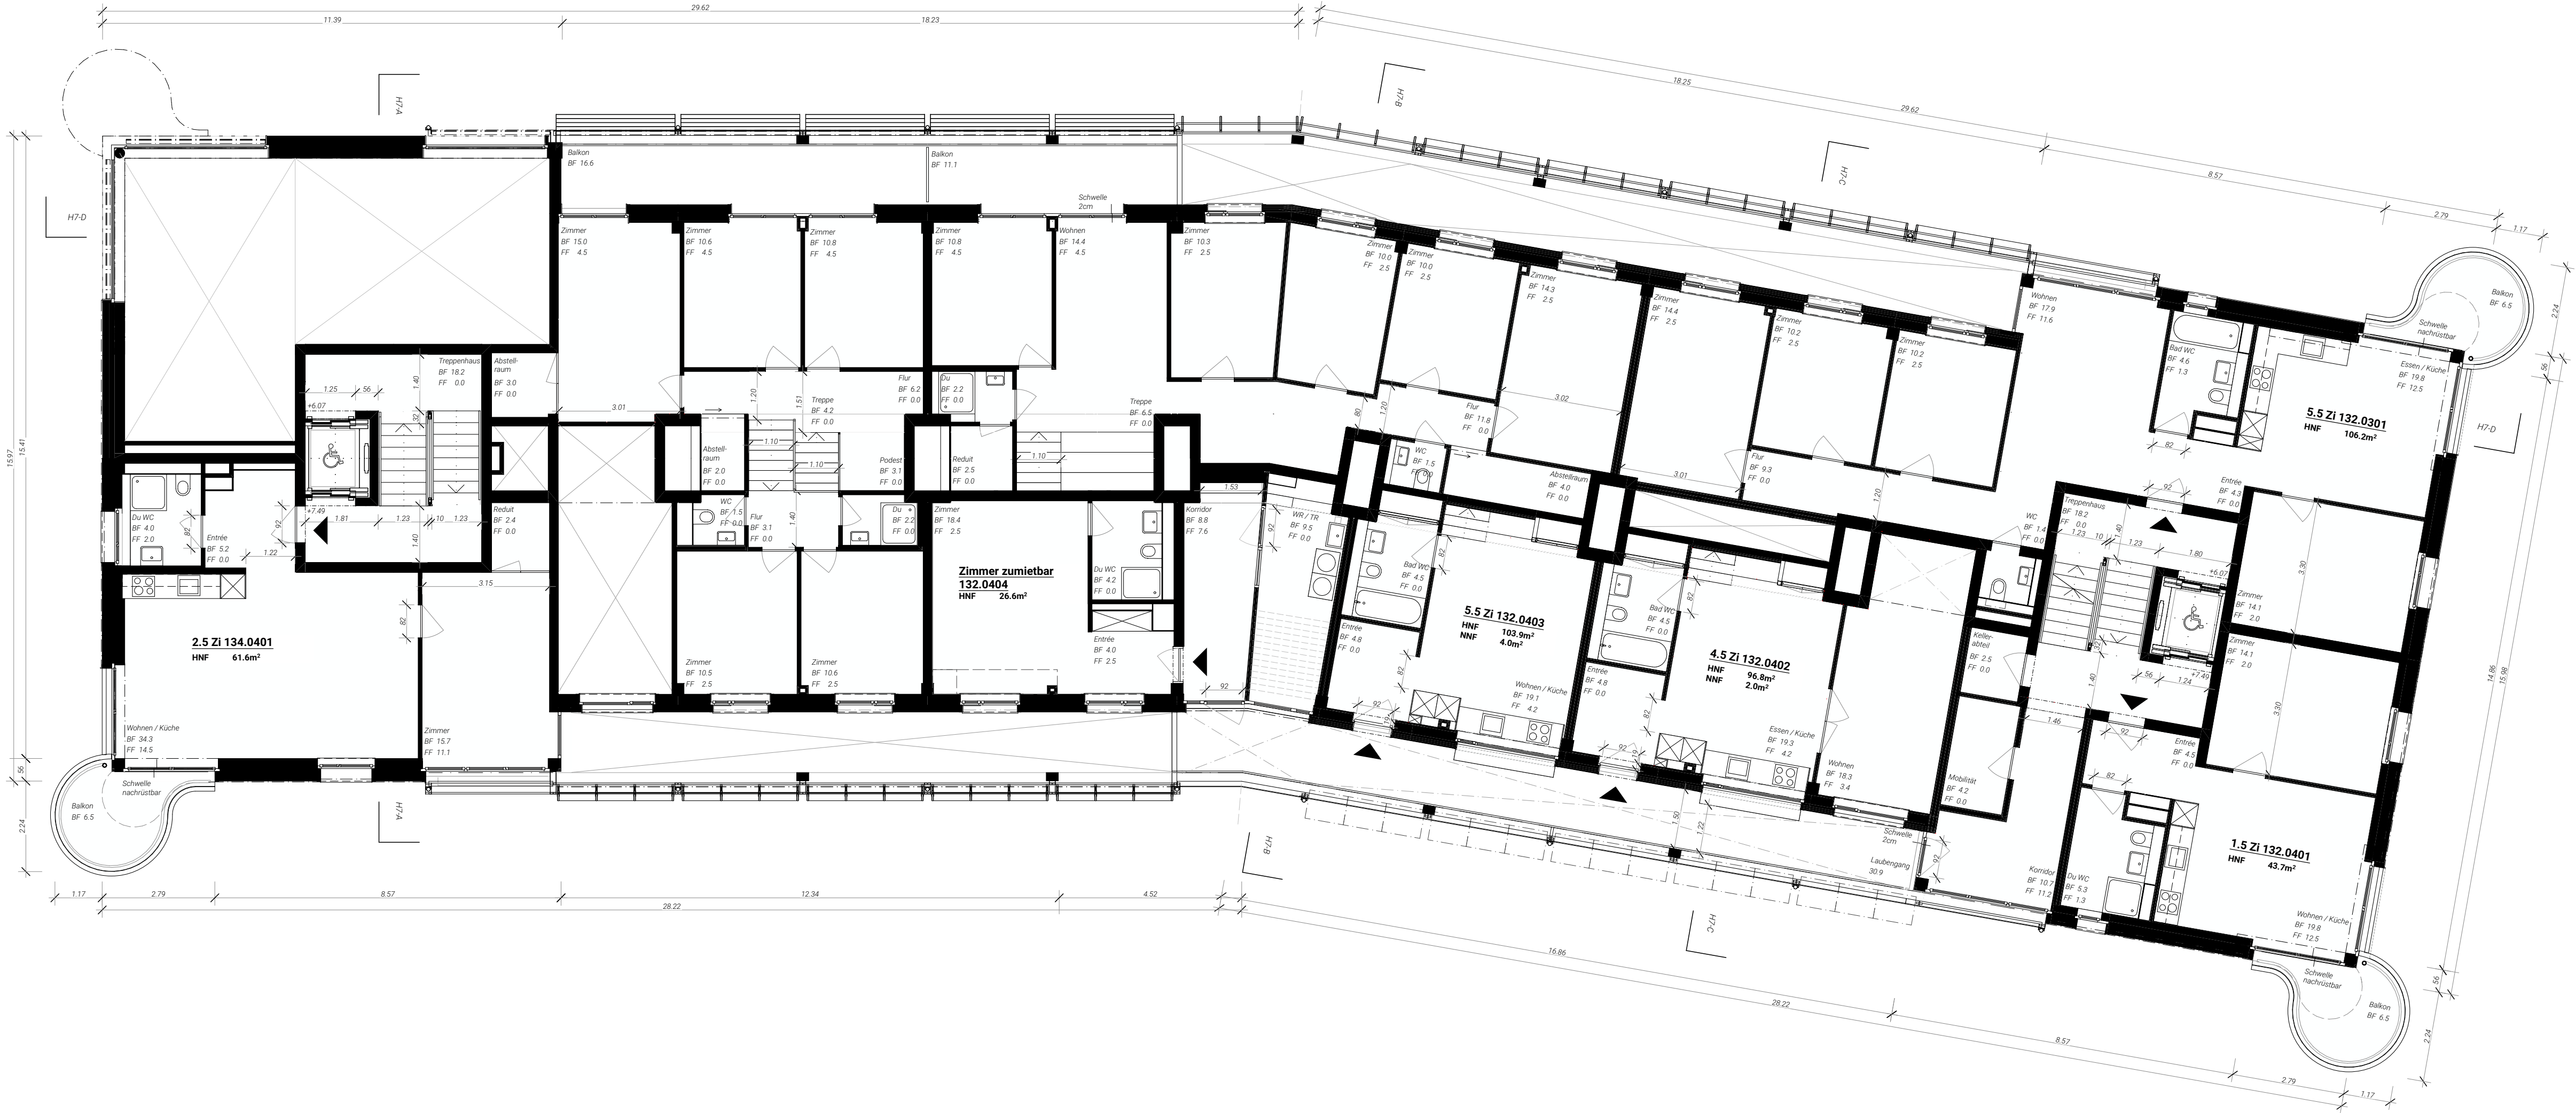

Grundeigentümerin Baubereich 1
Stadt Zürich, Immobilien | Lindenhofstrasse 21 | 8003 Zürich
+41 44 412 11 11

Grundeigentümerin Baubereich 7 | Bauerschaft Baubereich 1&7
Stiftung Einfach Wohnen | Birmensdorferstrasse 191 | 8003 Zürich
+41 44 415 71 30 | info@einfach-wohnen.ch

Architektur
Figi Zumsteg GmbH | Röschibachstrasse 22 | 8037 Zürich
+41 44 521 22 90 | info@figizumsteg.ch | www.figizumsteg.ch

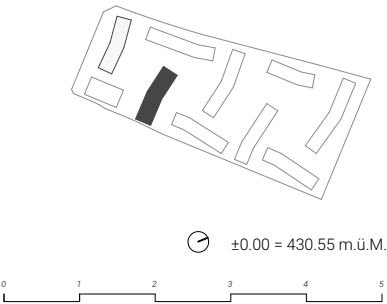

026 SEW | WOHN SIEDLUNG ALTWIESEN
Altwiesen-/Dübendorfstrasse | 8051 Zürich


GRUNDRISS 1.OG | HAUS 7
Plan-Nr. | SEW_AR_33_07_0113_BE



Grundeigentümerin Baubereich 1
Stadt Zürich, Immobilien | Lindenhofstrasse 21 | 8003 Zürich
+41 44 412 11 11


Grundeigentümerin Baubereich 7 | Bauerschaft Baubereich 187
Stiftung Einfach Wohnen | Birmensdorferstrasse 191 | 8003 Zürich
+41 44 415 71 30 | info@einfach-wohnen.ch

Architektur
Figi Zumsteg GmbH | Röschiachstrasse 22 | 8037 Zürich
+41 44 521 22 90 | info@figizumsteg.ch | www.figizumsteg.ch

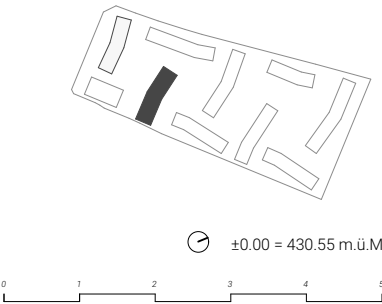

026 SEW | WOHSIEDLUNG ALTWIESEN
Altwiesen-/Dübendorfstrasse | 8051 Zürich


GRUNDRISS 2.OG | HAUS 7
Plan-Nr. | SEW_AR_33_07_0114_BE

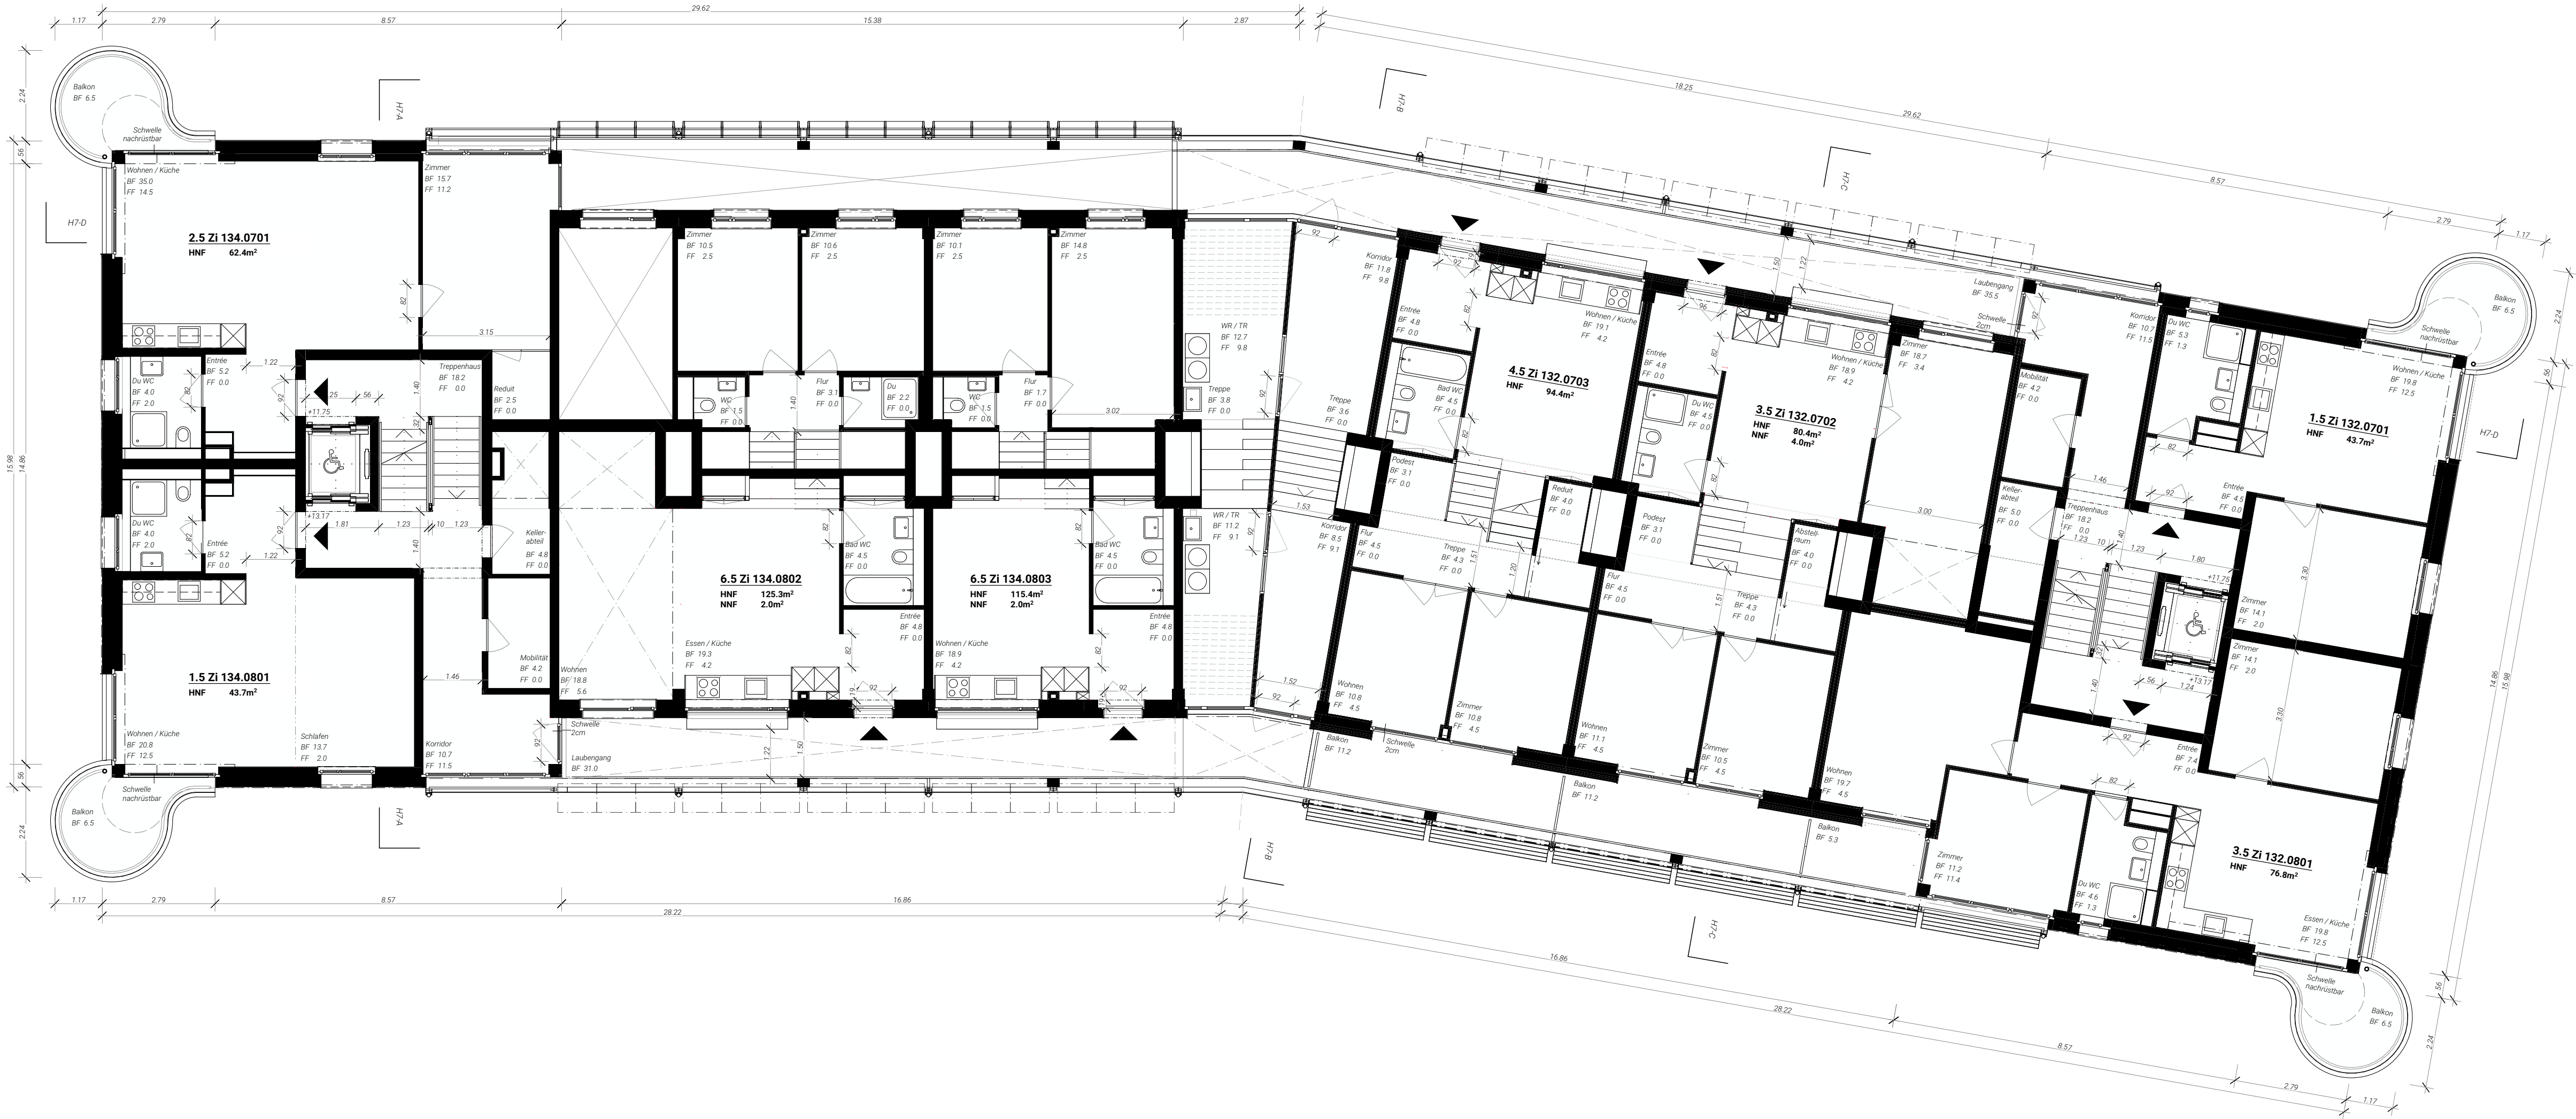

Grundeigentümerin Baubereich 1
Stadt Zürich, Immobilien | Lindenhofstrasse 21 | 8003 Zürich
+41 44 412 11 11

Grundeigentümerin Baubereich 7 | Bauerschaft Baubereich 1&7
Stiftung Einfach Wohnen | Birmensdorferstrasse 191 | 8003 Zürich
+41 44 415 71 30 | info@einfach-wohnen.ch

Architektur
Figi Zumsteg GmbH | Rössibachstrasse 22 | 8037 Zürich
+41 44 521 22 90 | info@figizumsteg.ch | www.figizumsteg.ch

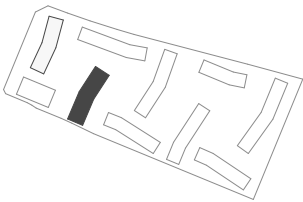


±0.00 = 430.55 m.ü.M.



026 SEW | WOHSIEDLUNG ALTWIESEN
Altwiesen-/Dübendorfstrasse | 8051 Zürich


GRUNDRISS 3.OG | HAUS 7
Plan-Nr. | SEW_AR_33_07_0115_BE

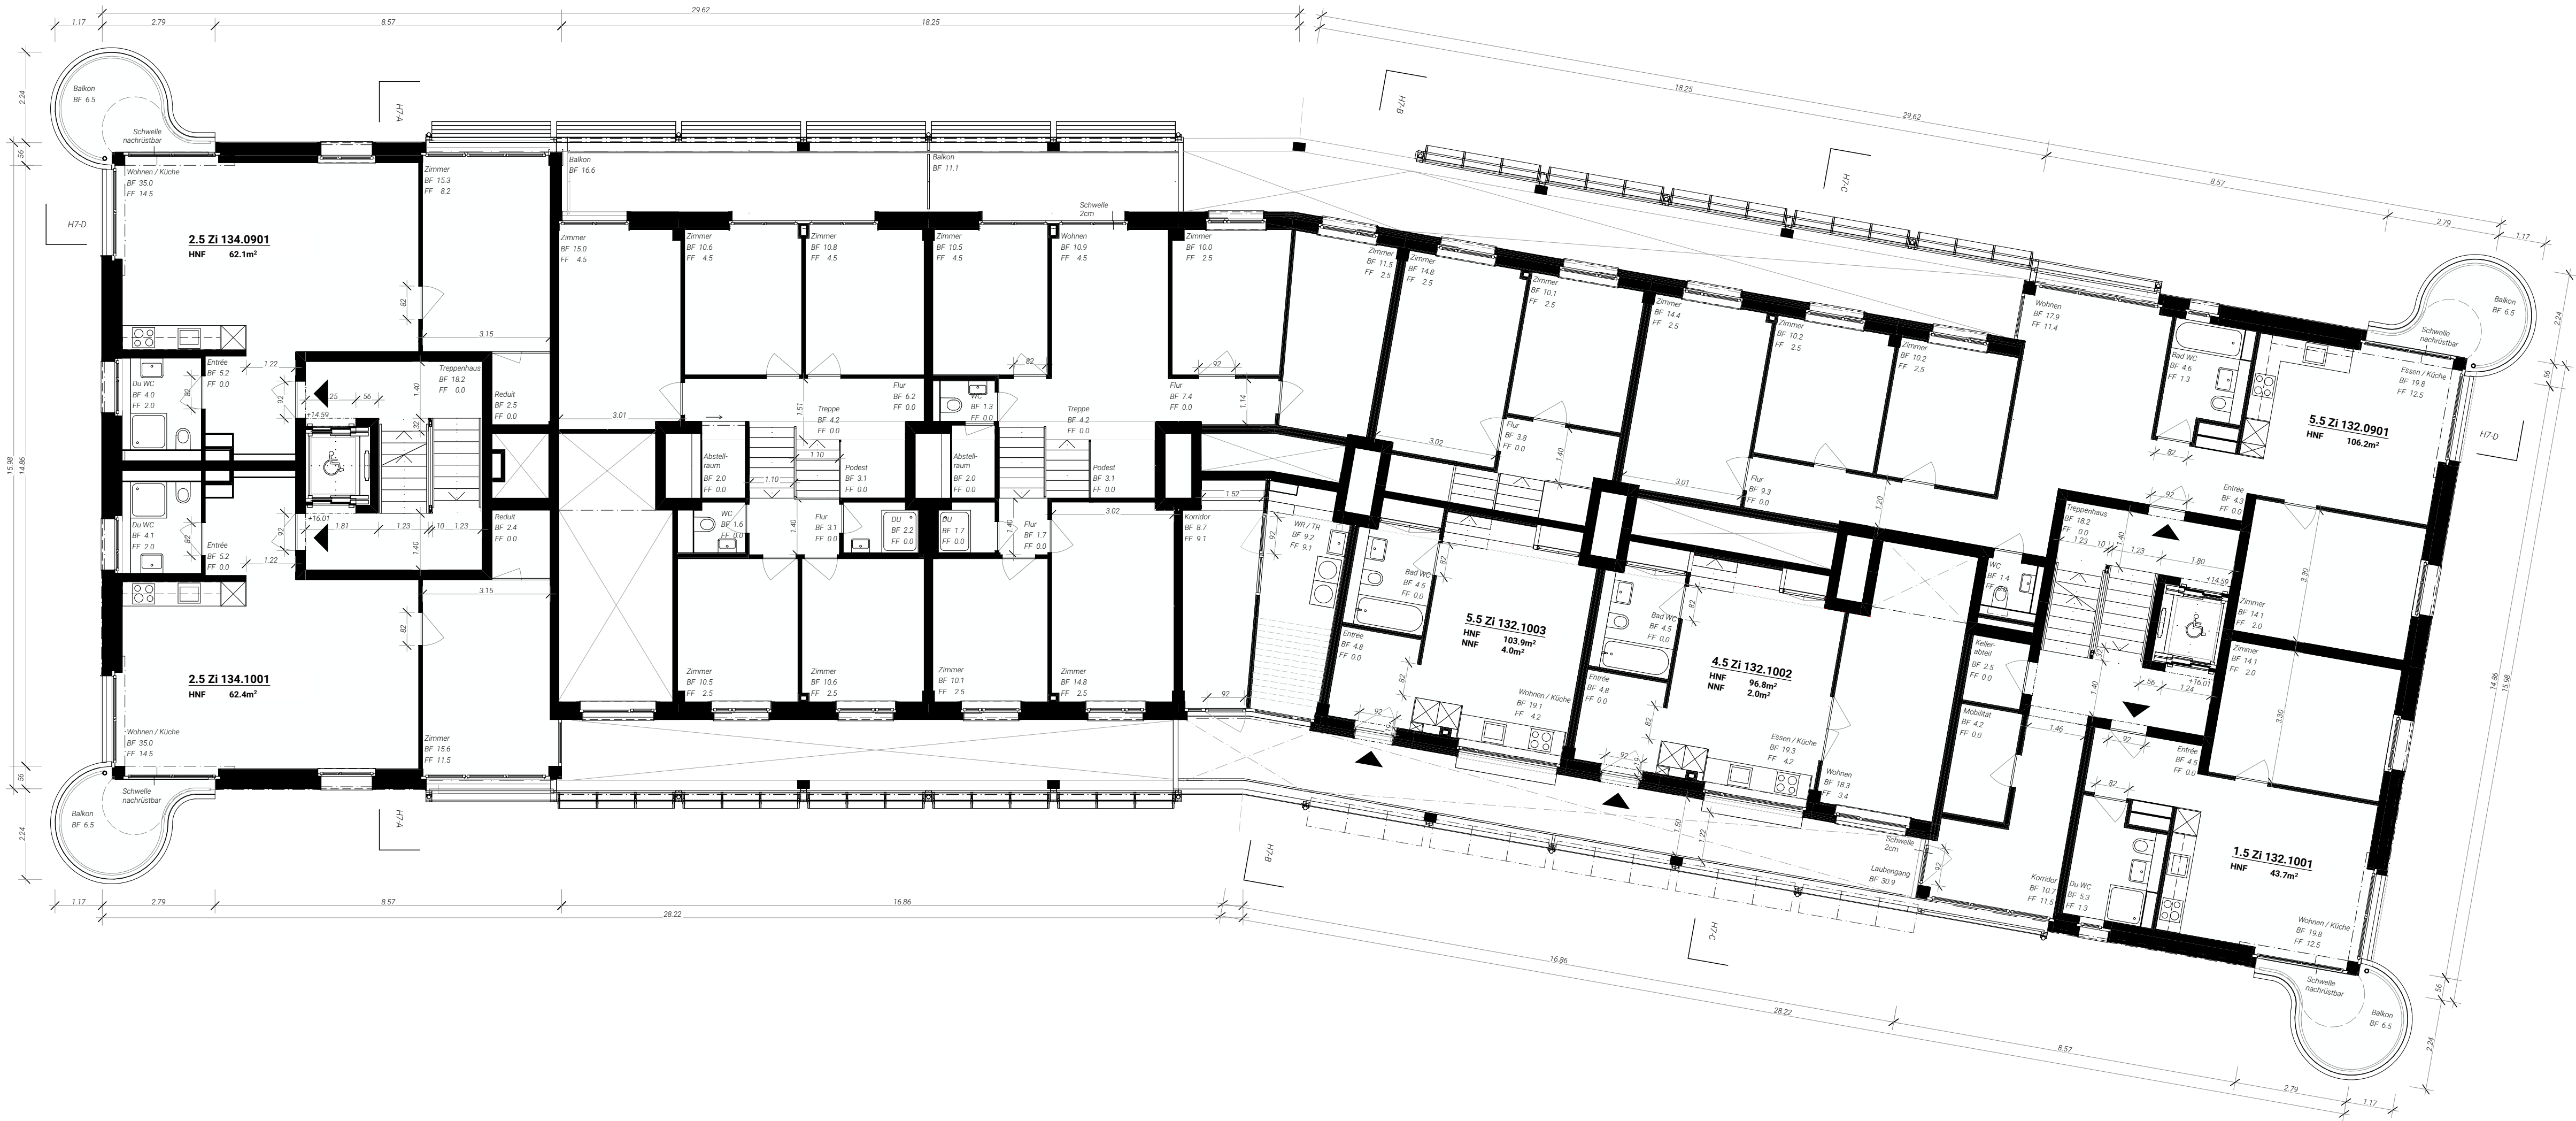

Grundeigentümerin Baubereich 1
Stadt Zürich, Immobilien | Lindenhofstrasse 21 | 8003 Zürich
+41 44 412 11 11

Grundeigentümerin Baubereich 7 | Bauerschaft Baubereich 1&7
Stiftung Einfach Wohnen | Birmensdorfstrasse 191 | 8003 Zürich
+41 44 415 71 30 | info@einfach-wohnen.ch

Architektur
Figi Zumsteg GmbH | Röschibachstrasse 22 | 8037 Zürich
+41 44 521 22 90 | info@figizumsteg.ch | www.figizumsteg.ch

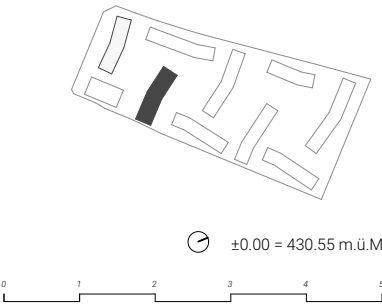

026 SEW | WOHN SIEDLUNG ALTWIESEN
Altwiesen-/Dübendorfstrasse | 8051 Zürich

GRUNDRISS 4.OG | HAUS 7
Plan-Nr. | SEW_AR_33_07_0116_BE



Grundeigentümerin Baubereich 1
Stadt Zürich, Immobilien | Lindenhofstrasse 21 | 8003 Zürich
+41 44 412 11 11


Grundeigentümerin Baubereich 7 | Bauerschaft Baubereich 1&7
Stiftung Einfach Wohnen | Birmensdorferstrasse 191 | 8003 Zürich
+41 44 415 71 30 | info@einfach-wohnen.ch

Architekt
Figi Zumsteg GmbH | Röschibachstrasse 22 | 8037 Zürich
+41 44 521 22 90 | info@figizumsteg.ch | www.figizumsteg.ch

±0.00 = 430.55 m.ü.M.

026 SEW | WOHSIEDLUNG ALTWIESEN
Altwiesen-/Dübendorfstrasse | 8051 Zürich

GRUNDRISS 5.OG | HAUS 7
Plan-Nr. | SEW_AR_33_07_0117_BE

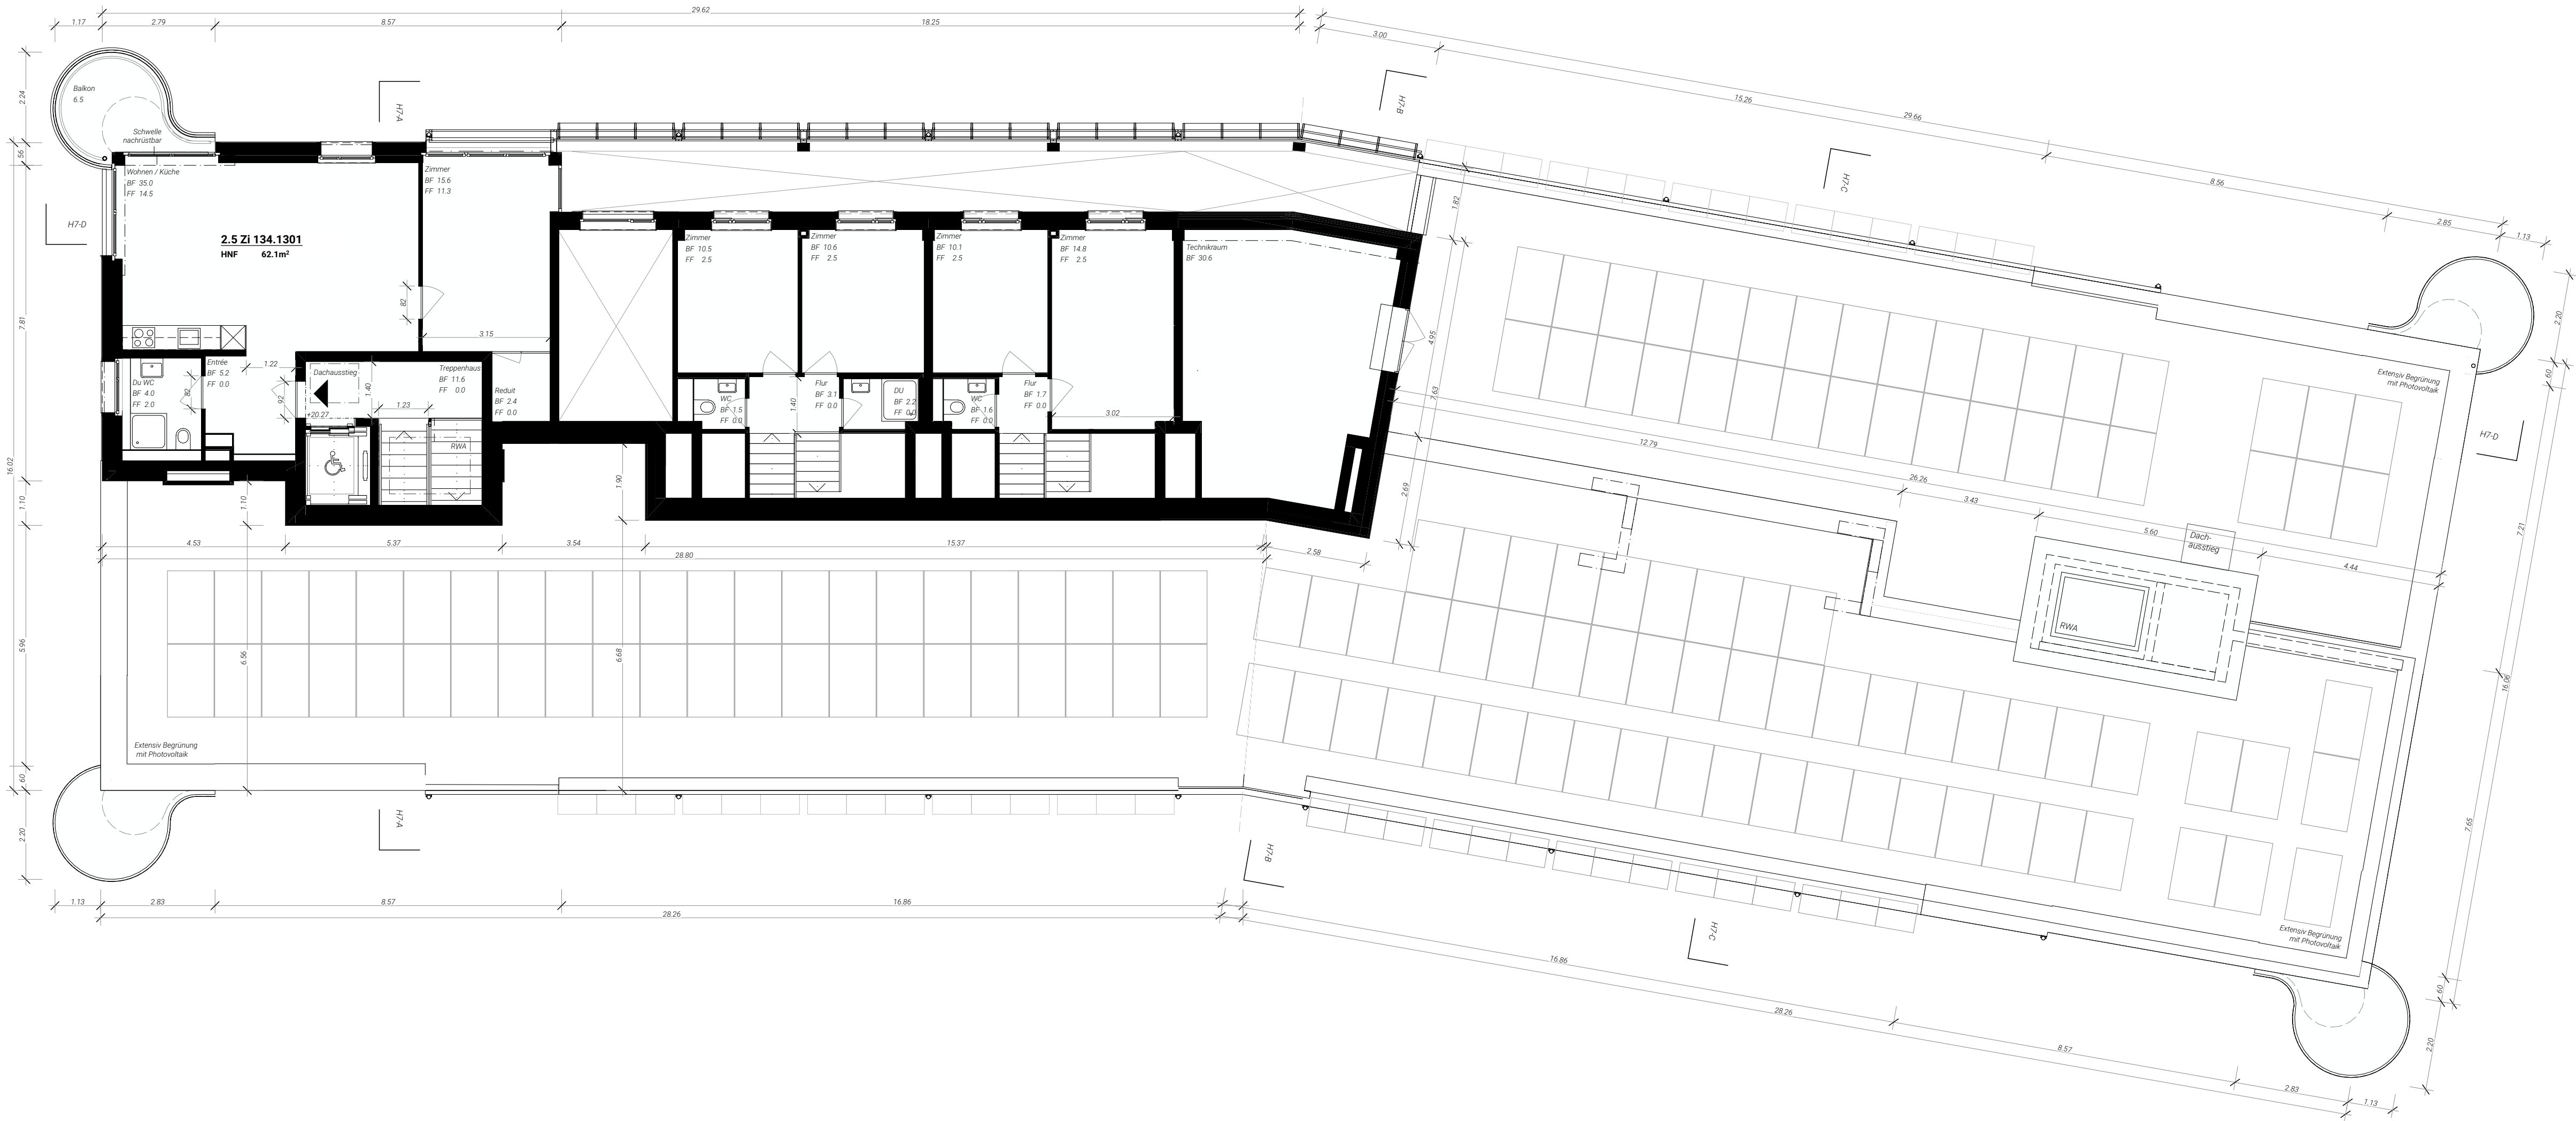


Grundeigentümerin Baubereich 1
Stadt Zürich, Immobilien | Lindenhofstrasse 21 | 8003 Zürich
+41 44 412 11 11

Grundeigentümerin Baubereich 7 | Bauerschaft Baubereich 1&7
Stiftung Einfach Wohnen | Birmensdorferstrasse 191 | 8003 Zürich
+41 44 415 71 30 | info@einfach-wohnen.ch

Architektur
Figi Zumsteg GmbH | Röschibachstrasse 22 | 8037 Zürich
+41 44 521 22 90 | info@figizumsteg.ch | www.figizumsteg.ch

±0.00 = 430.55 m.ü.M.

 

026 SEW | WOHSIEDLUNG ALTWIESEN
Altwiesen-/Dübendorfstrasse | 8051 Zürich

GRUNDRISS 6.OG | HAUS 7
Plan-Nr. | SEW_AR_33_07_0118_BE